


# PRZEKRÓJ A-A - INWENTARYZACJA Skala 1:50

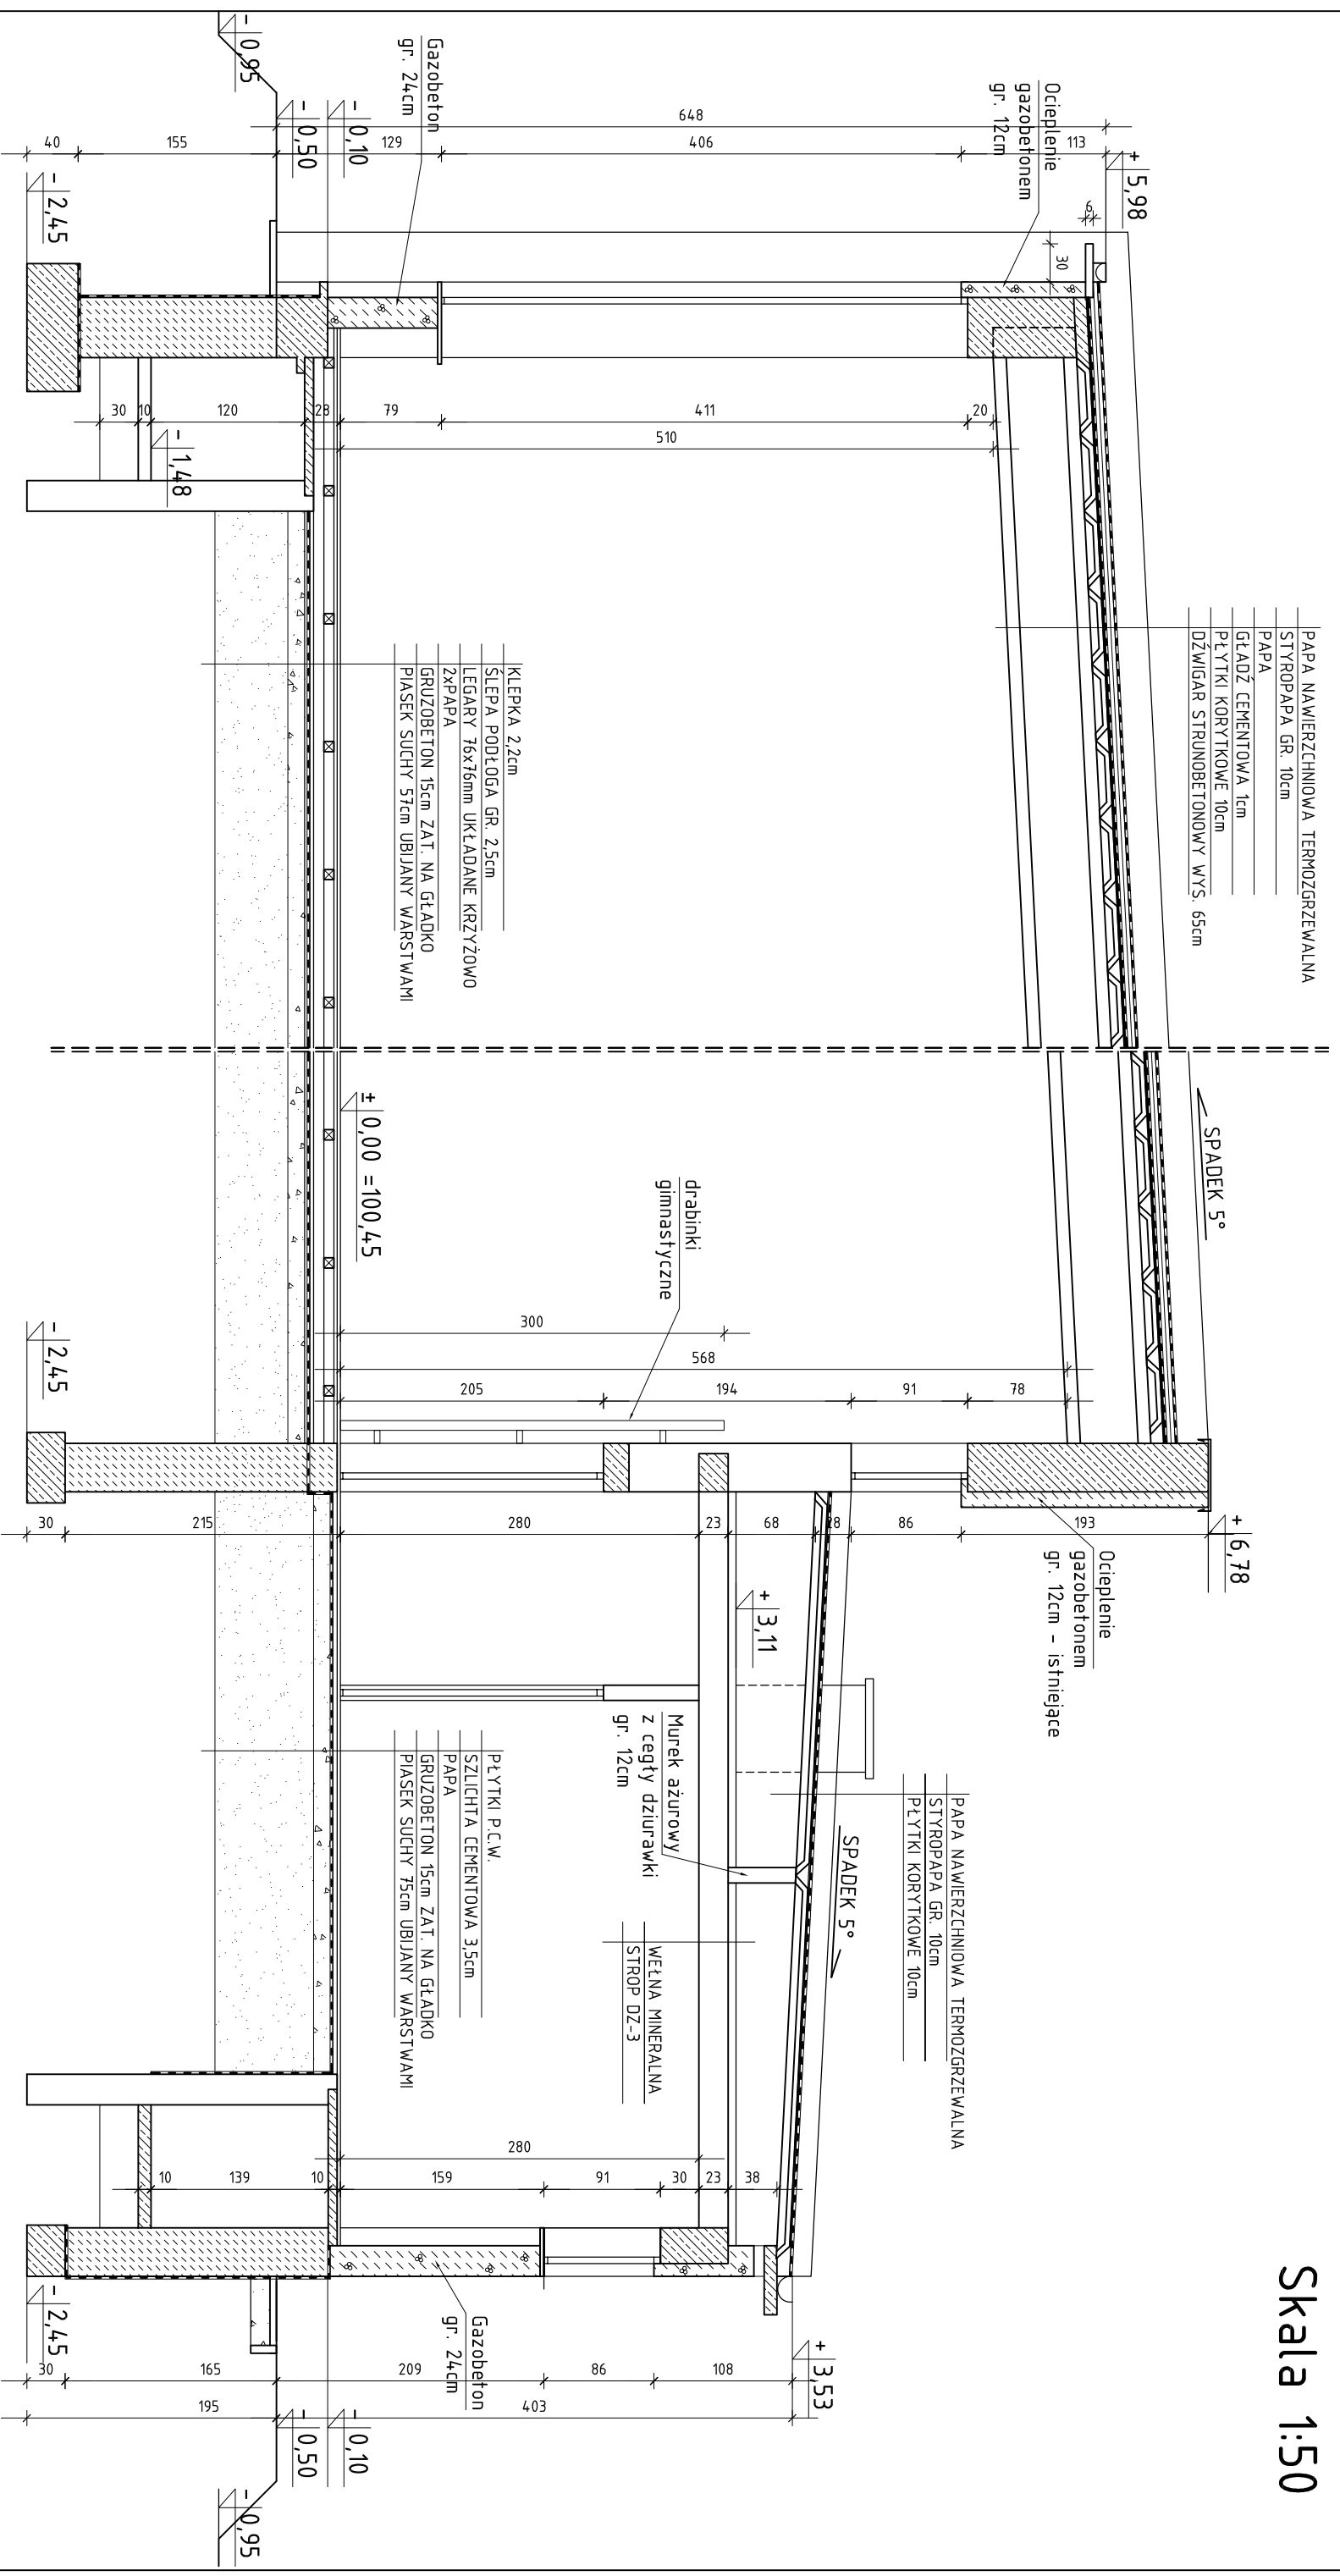

Opracował:	Aleksander Woźniak	Upr. 1930/Lb/73	Adres: Kijany 19 21-077 Spiczyn		
Obiekt:	ZESPÓŁ SZKÓŁ ROLNICZYCH W KIJANACH	Inwestor: ZESPÓŁ SZKÓŁ ROLNICZYCH W KIJANACH 21-077 SPICZYN			
Tytuł rys.	MODERNIZACJA SALI GIMNASTYCZNEJ Z ZAPLECZEM SOC. - PRZEKRÓJ A-A - INWENTARYZ.	Data	Skala	Nr rys.	
		06 2015	1:50	3	



ERROR: syntaxerror  
OFFENDING COMMAND: --nostringval--

STACK:

/Title  
( )  
/Subject  
(D:20150715012945+02'00')  
/ModDate  
( )  
/Keywords  
(PDFCreator Version 0.9.5)  
/Creator  
(D:20150715012945+02'00')  
/CreationDate  
(Komputer)  
/Author  
-mark-