


RZUT SALI GIMNASTYCZNEJ Z ZAPLECZEM - INWENTARYZACJA

Skala 1:100

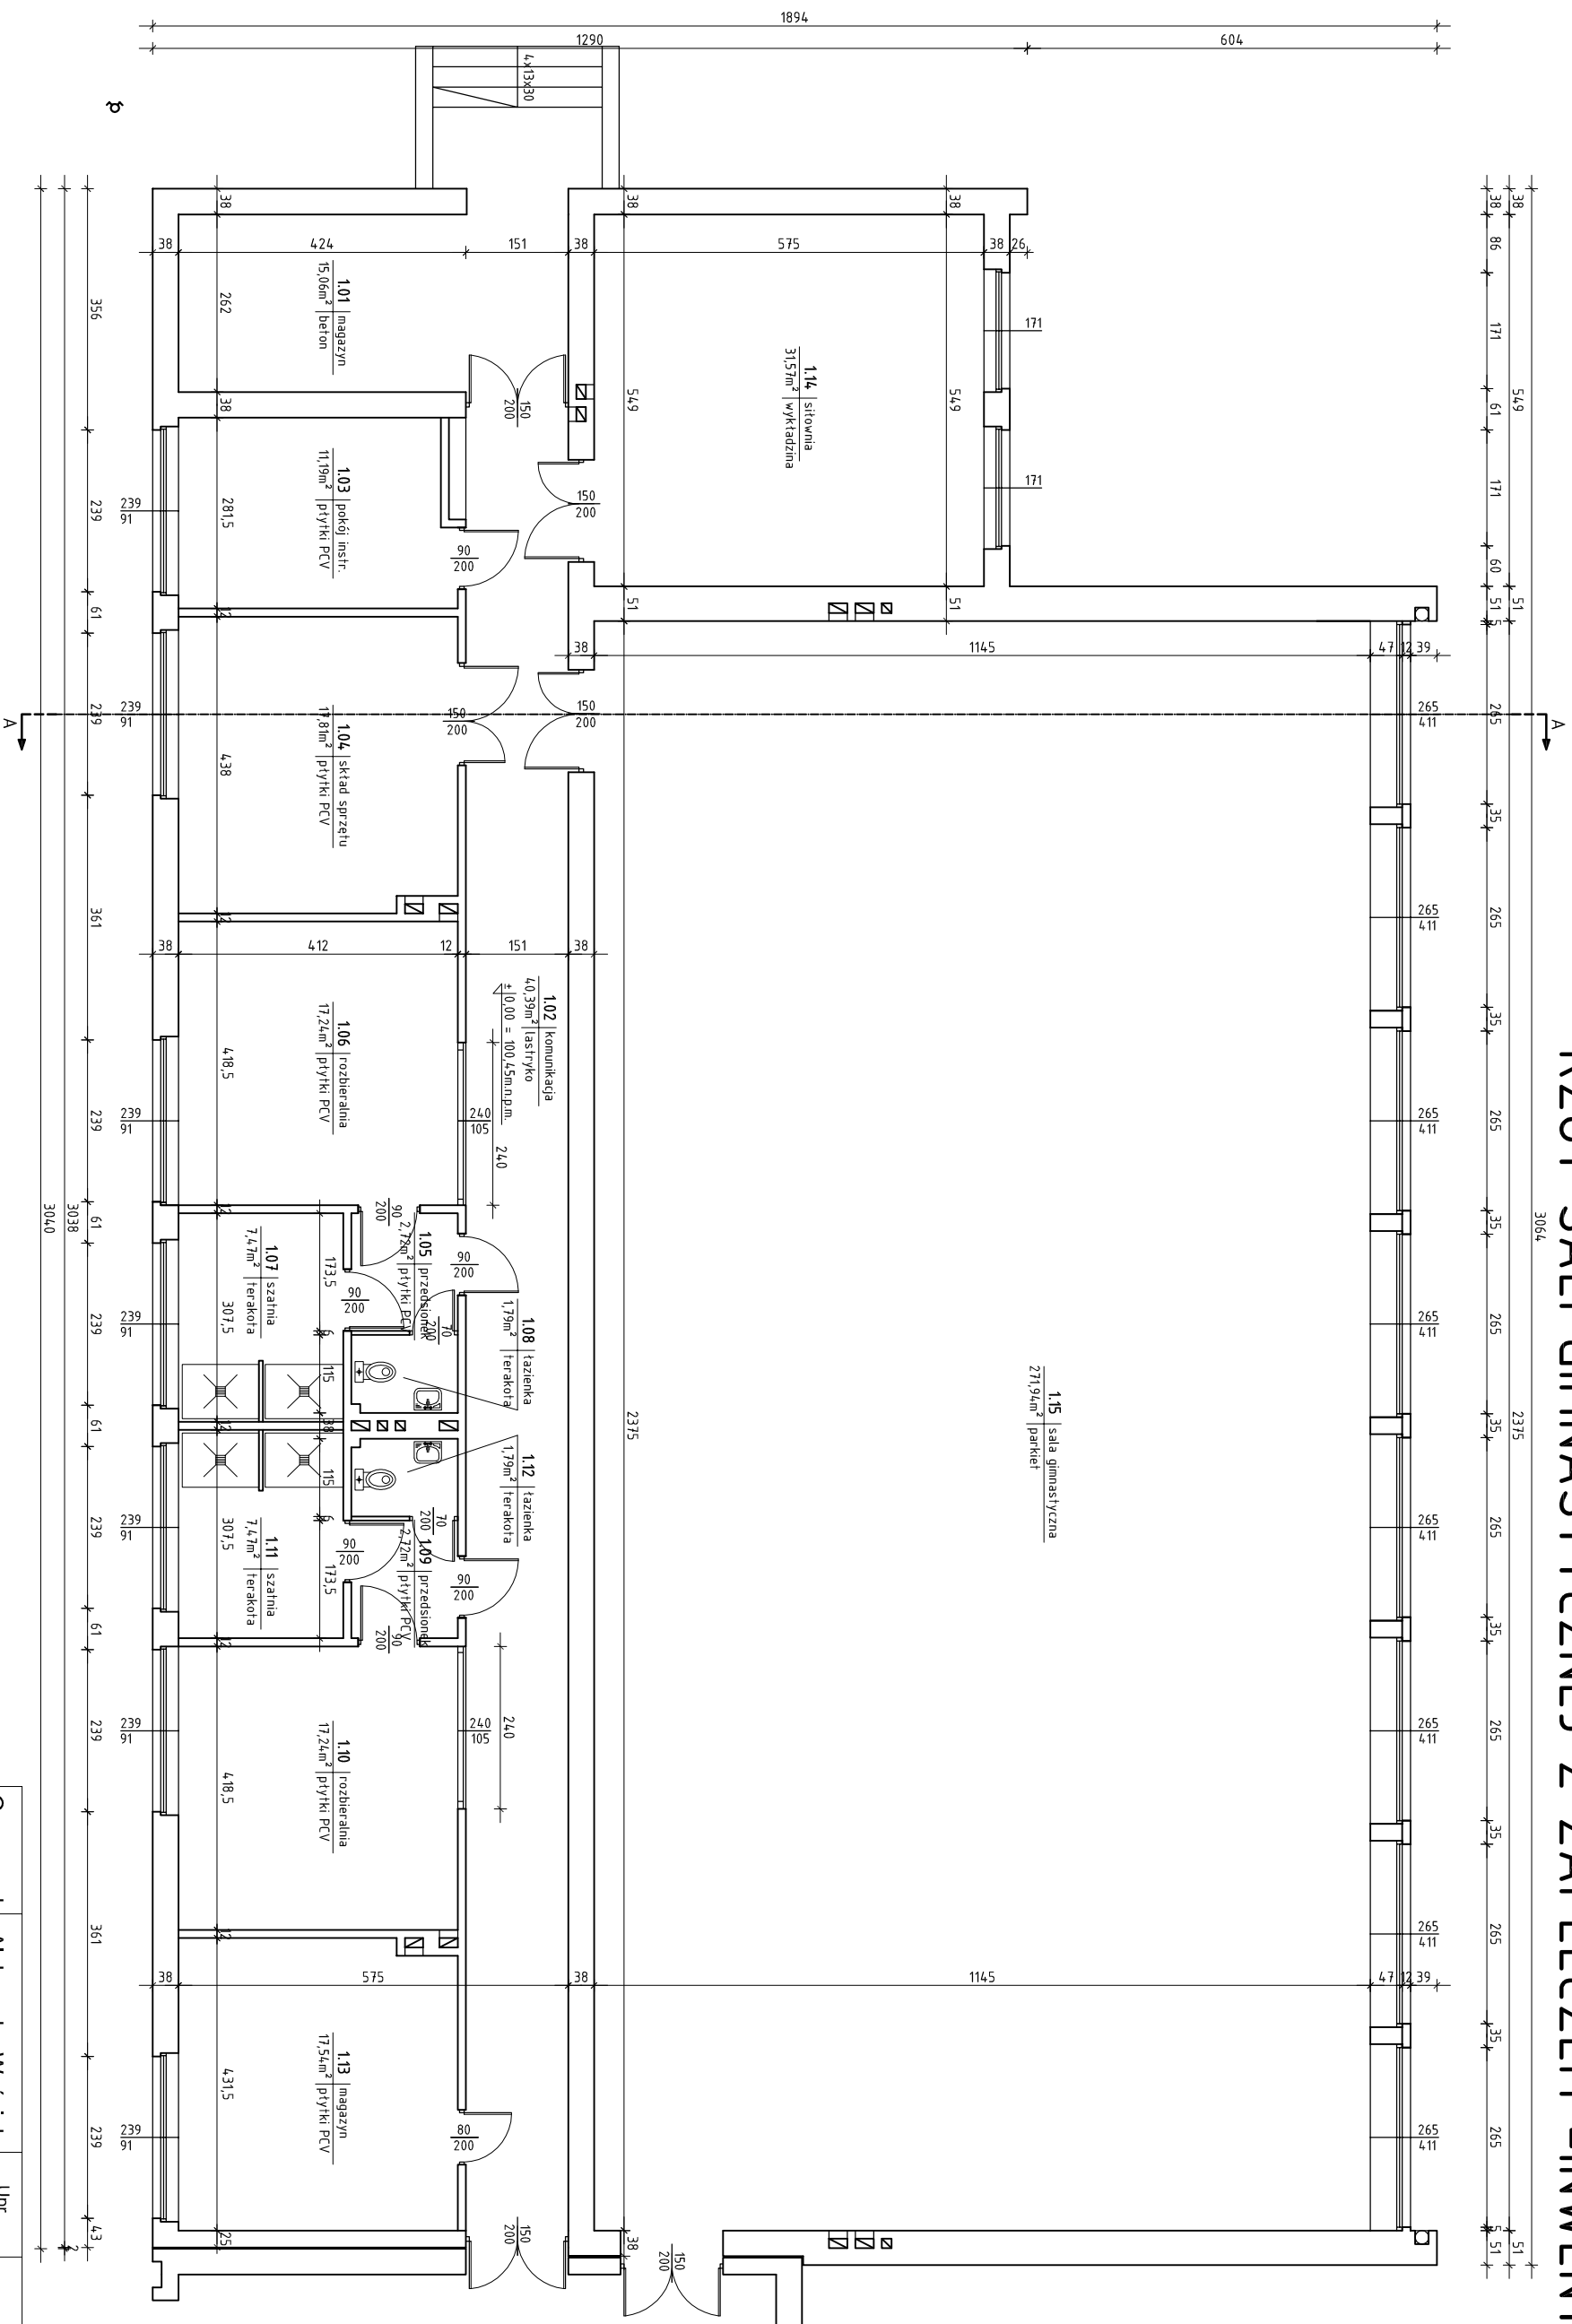

Opracował:	Aleksander Woźniak	Upr.:	1930/Lb/73	Adres:	Kijany 19
Obiekt:	ZESPÓŁ SZKÓŁ ROLNICZYCH W KIJANACH	Investor:	ZESPÓŁ SZKÓŁ ROLNICZYCH W KIJANACH		21-077 Spiczyn
Tytuł rys.:	MODERNIZACJA SALI GIMNASTYCZNEJ Z ZAPLECZEM SOCJALNYM - RZUT	Data:	06 2015	Skala:	1:100
		Nr rys.:			2

ERROR: syntaxerror
OFFENDING COMMAND: --nostringval--

STACK:

/Title
()
/Subject
(D:20150715225840+02'00')
/ModDate
()
/Keywords
(PDFCreator Version 0.9.5)
/Creator
(D:20150715225840+02'00')
/CreationDate
(Komputer)
/Author
-mark-