


RZUT SALI GIMNASTYCZNEJ Z ZAPLECZEM -PROJEKT

ROBÓT

BUDOWLANYCH Skala 1:100

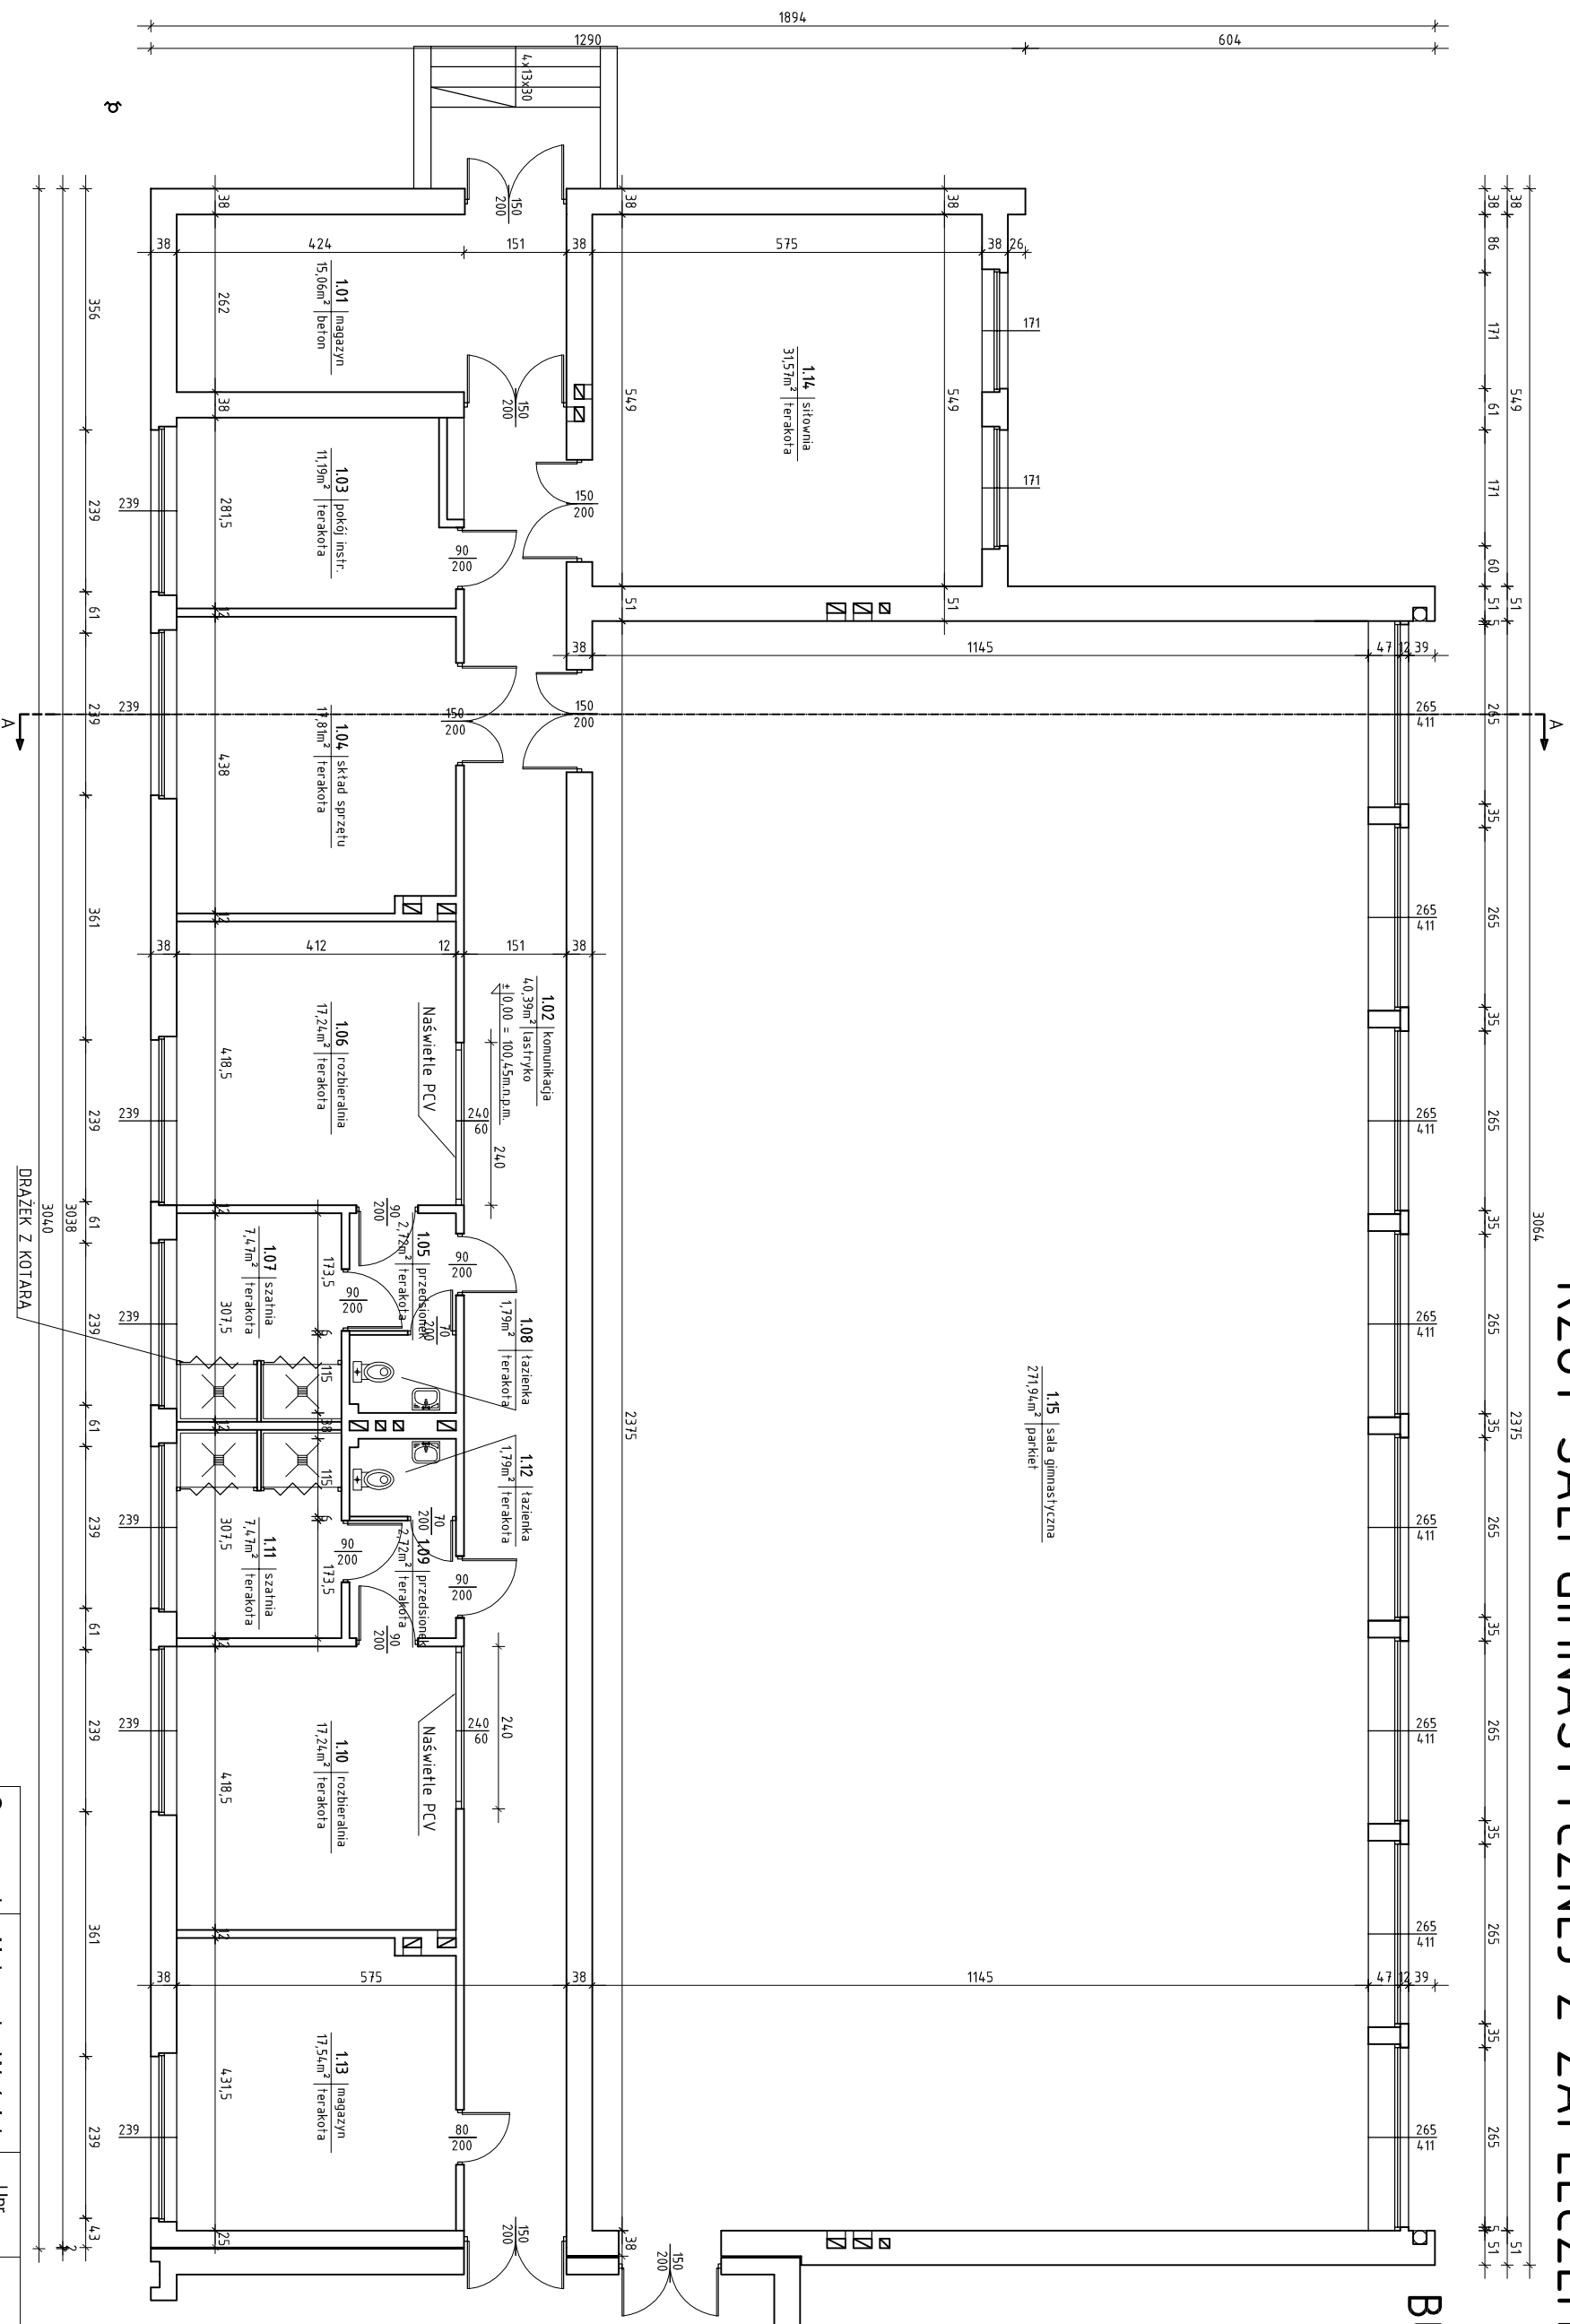

Opracował:	Aleksander Woźniak	Upr. 1930/Lb/73	Adres: Kijany 19 21-077 Spiczyn
Obiekt:	ZESPÓŁ SZKÓŁ ROLNICZYCH W KIJANACH		INWESTOR: ZESPÓŁ SZKÓŁ ROLNICZYCH W KIJANACH 21-077 SPICZYN
Tytuł rys.	MODERNIZACJA SALI GIMNASTYCZNEJ Z ZAPLECZEM SOCJALNYM - PROJEKT ROB. BUDOW.		Data 06 2015
		Skala 1:100	Nr rys. 4