

MODERNIZACJA SALI GIMNASTYCZNEJ Z ZAPLECZEM - PROJEKT

REMONTU


INST. SANIT.

C.O.

WYMIANA

GRZEJNIKÓW

Skala 1:100

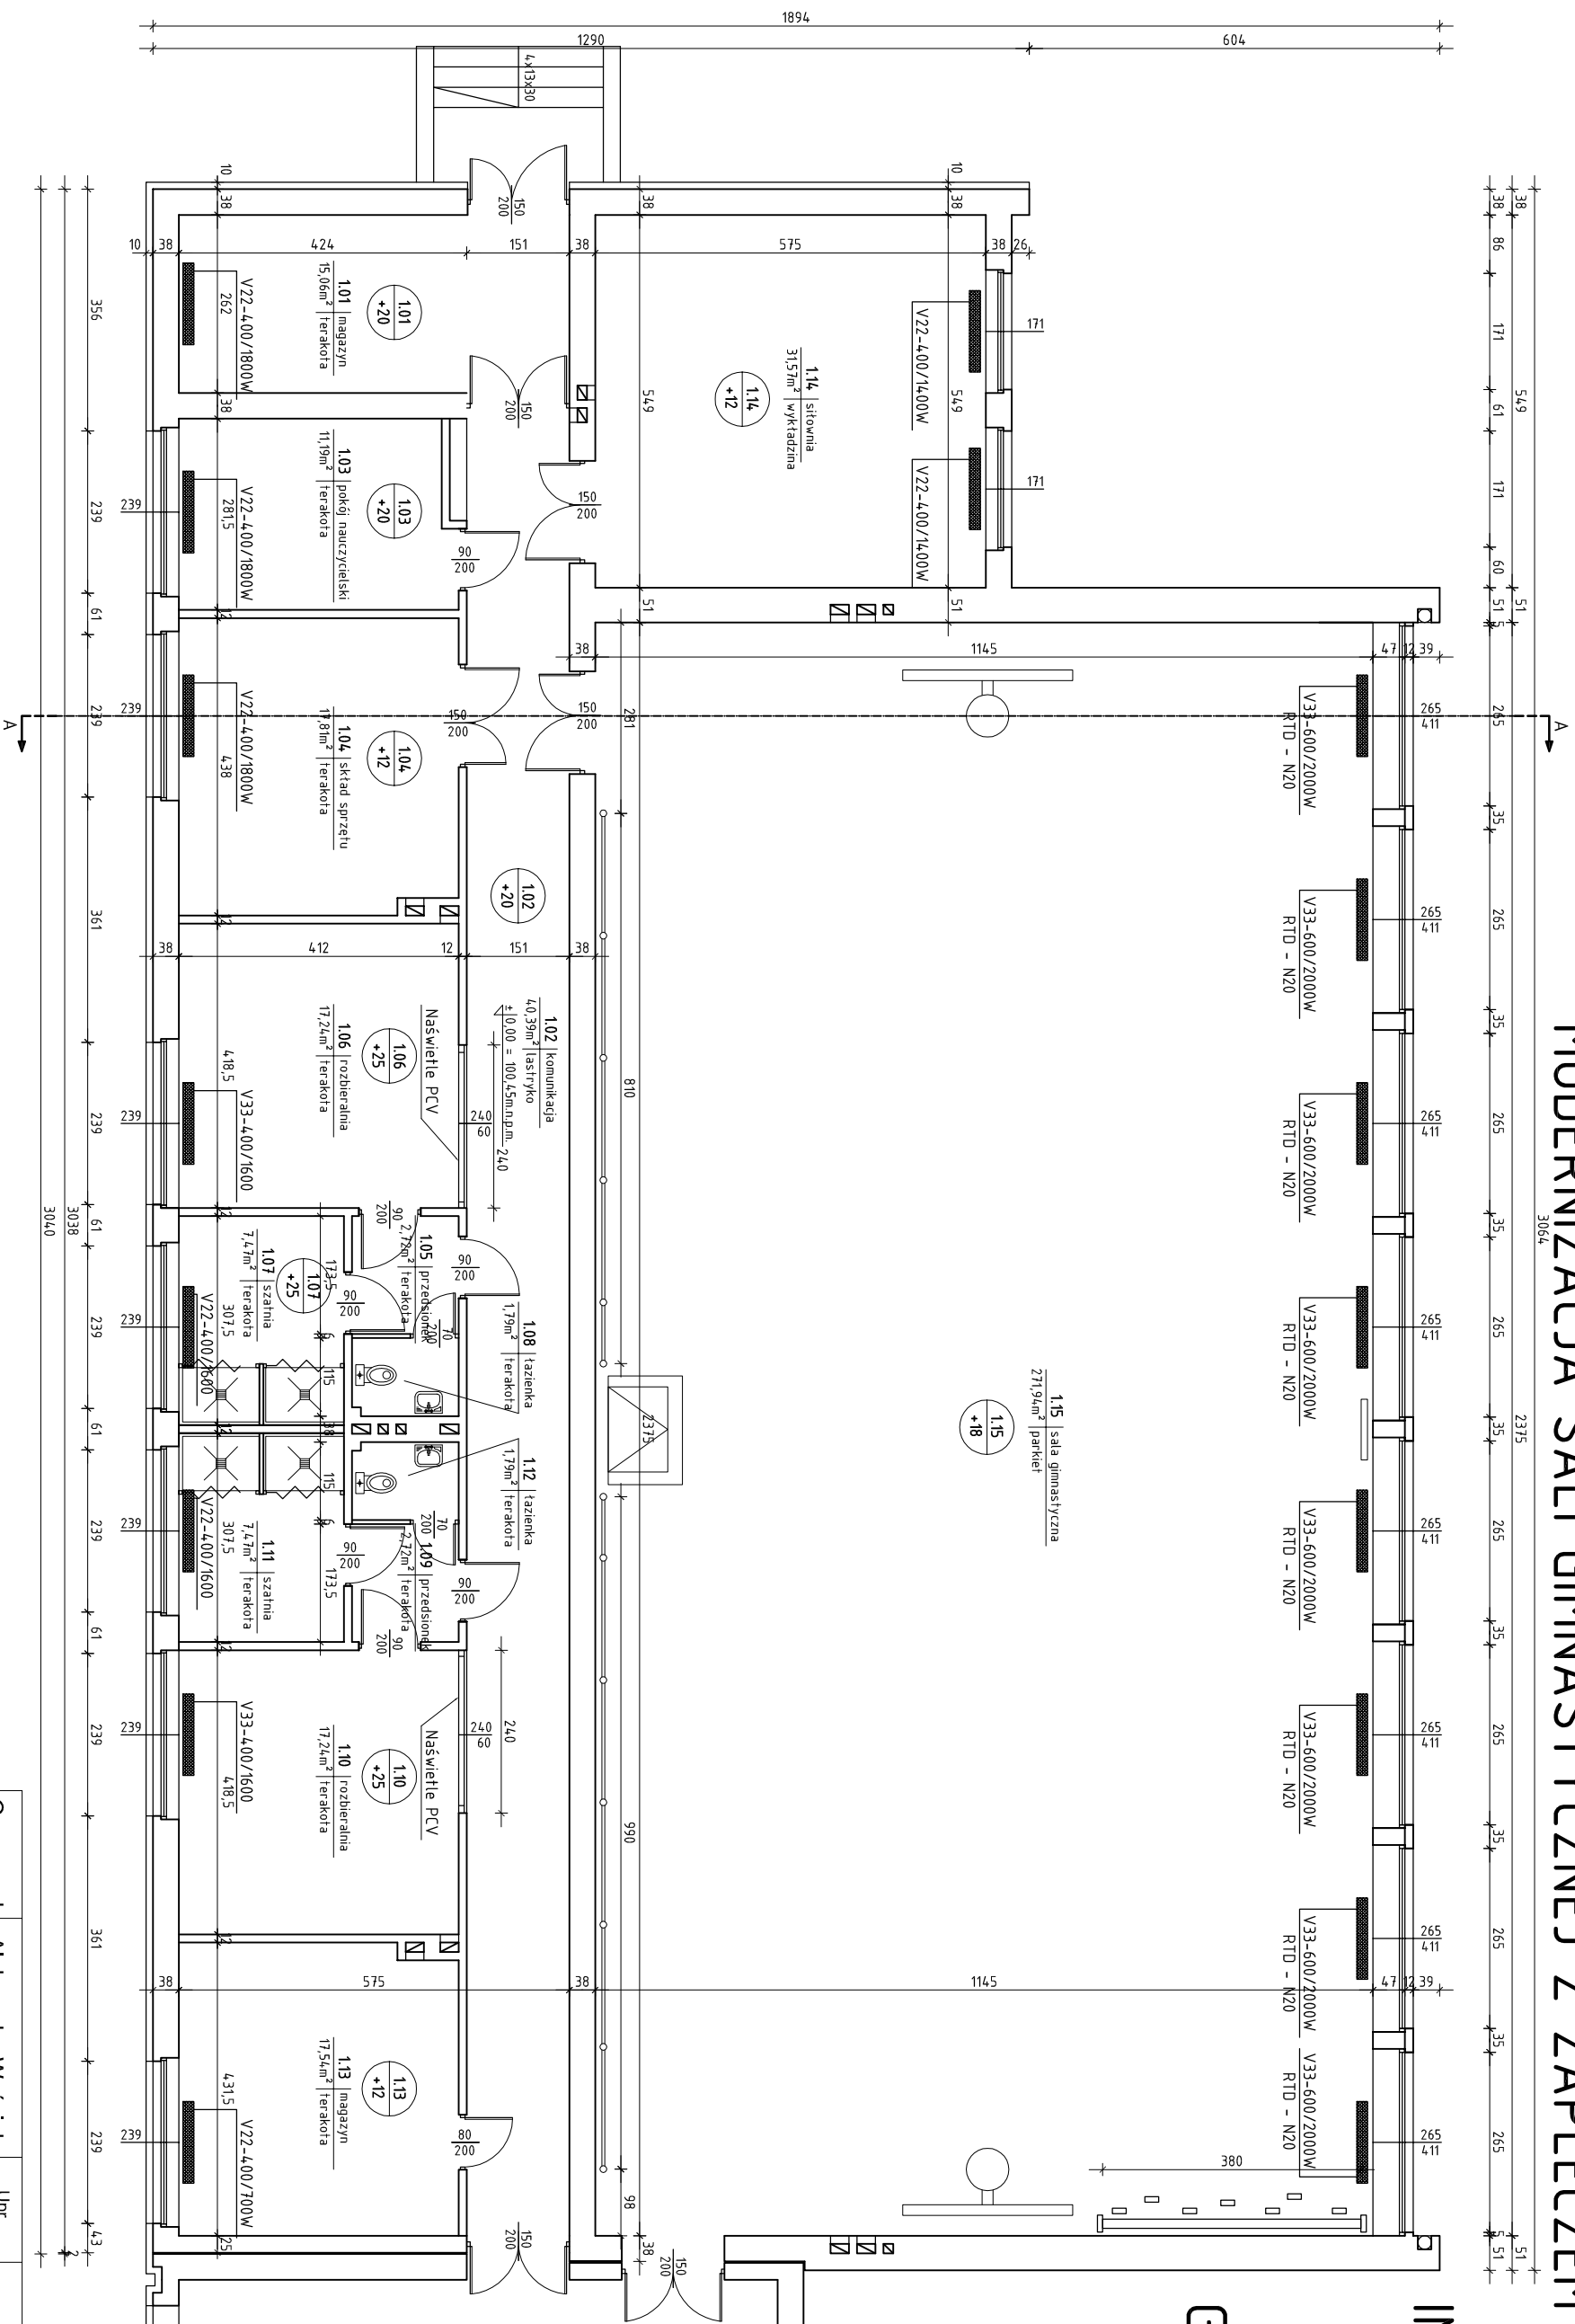

Opracował:	Aleksander Woźniak	Upr. 1930/Lb/73	Adres: Kijany 19 21-077 Spiczyn
Obiekt:	ZESPÓŁ SZKÓŁ ROLNICZYCH W KIJANACH		
Tytuł rys.	MODERNIZACJA SALI GIMNAST. Z ZAPLECZEM SOCJALNYM - RZUT - PROJEKT INSTAL. SANIT., C.O.		
	Data	Skala	Nr rys.
	06 2015	1:100	5

ERROR: syntaxerror
OFFENDING COMMAND: --nostringval--

STACK:

/Title
()
/Subject
(D:20150715230045+02'00')
/ModDate
()
/Keywords
(PDFCreator Version 0.9.5)
/Creator
(D:20150715230045+02'00')
/CreationDate
(Komputer)
/Author
-mark-