


# MODERNIZACJA SALI GIMNASTYCZNEJ Z ZAPLECZEM - PROJEKT REMONTU

## WYPOSAŻENIE SALI GIMNA. Skala 1:100

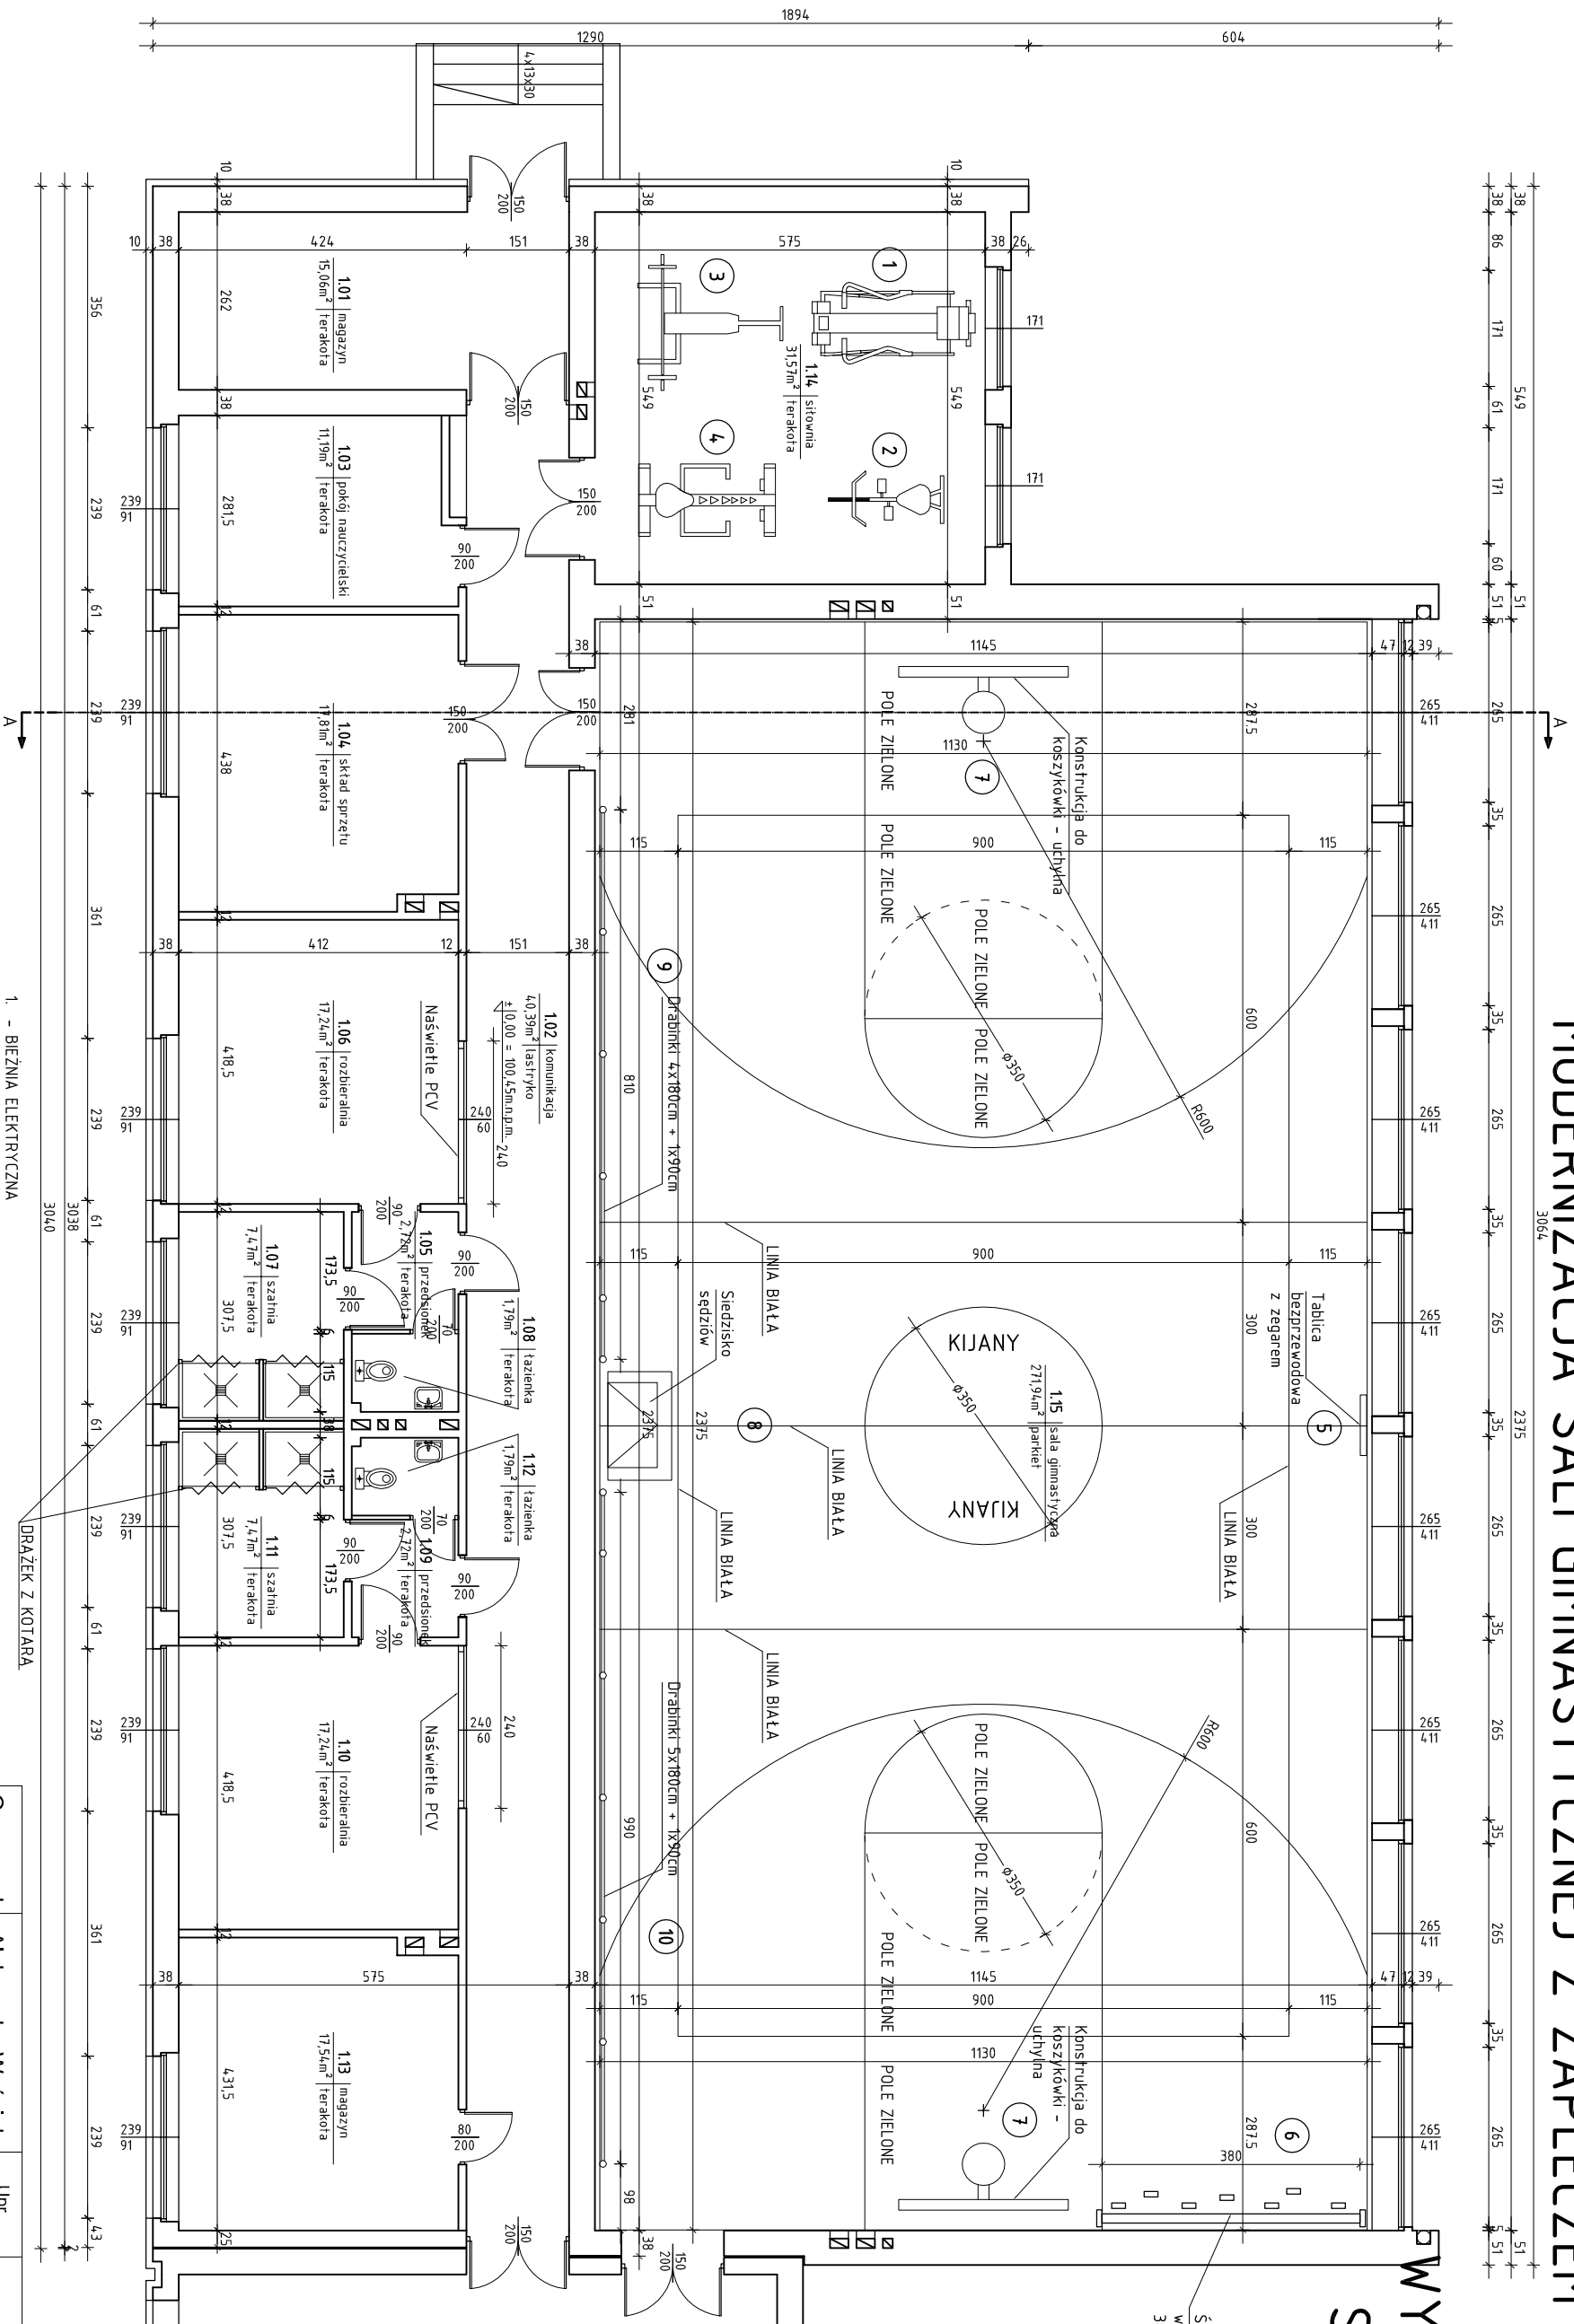

- 1 - BIEŻNIA ELEKTRYCZNA
- 2 - ROWEREK
- 3 - ORBITREK
- 4 - ATLAS WIELOFUNKCYJNY
- 5 - TABLICA BEZPRZEWODOWA Z ZEGAREM
- 6 - ŚCIANKA WSPINACZKOWA
- 7 - KONSTRUKCJA DO KOSZYKÓWKI, SKŁADANA - UCHYLNA - SZT. 2
- 8 - SIEDZISKO DLA SIEDZIEGO
- 9 - DRABINKI 4x180+1x90cm
- 10 - DRABINKI 5x180+1x90cm

Opracował:	Aleksander Woźniak	Upr.	1930/Lb/73	Adres:	Kijany 19 21-077 Spiczyn
Obiekt:	ZESPÓŁ SZKÓŁ ROLNICZYCH W KIJANACH	Investor:	ZESPÓŁ SZKÓŁ ROLNICZYCH W KIJANACH 21-077 SPICZYN	Data:	06 2015
Tytuł rys.	MODERNIZACJA SALI GIMNAST. Z ZAPLECZEM SOCJALNYM - RZUT - PROJEKT WYPOSAŻENIA	Skala:	1:100	Nr rys.	7