


# ZSG ŁĘCZNA - BRANŻA BUDOWLANA

OKNA WG. ZAL.

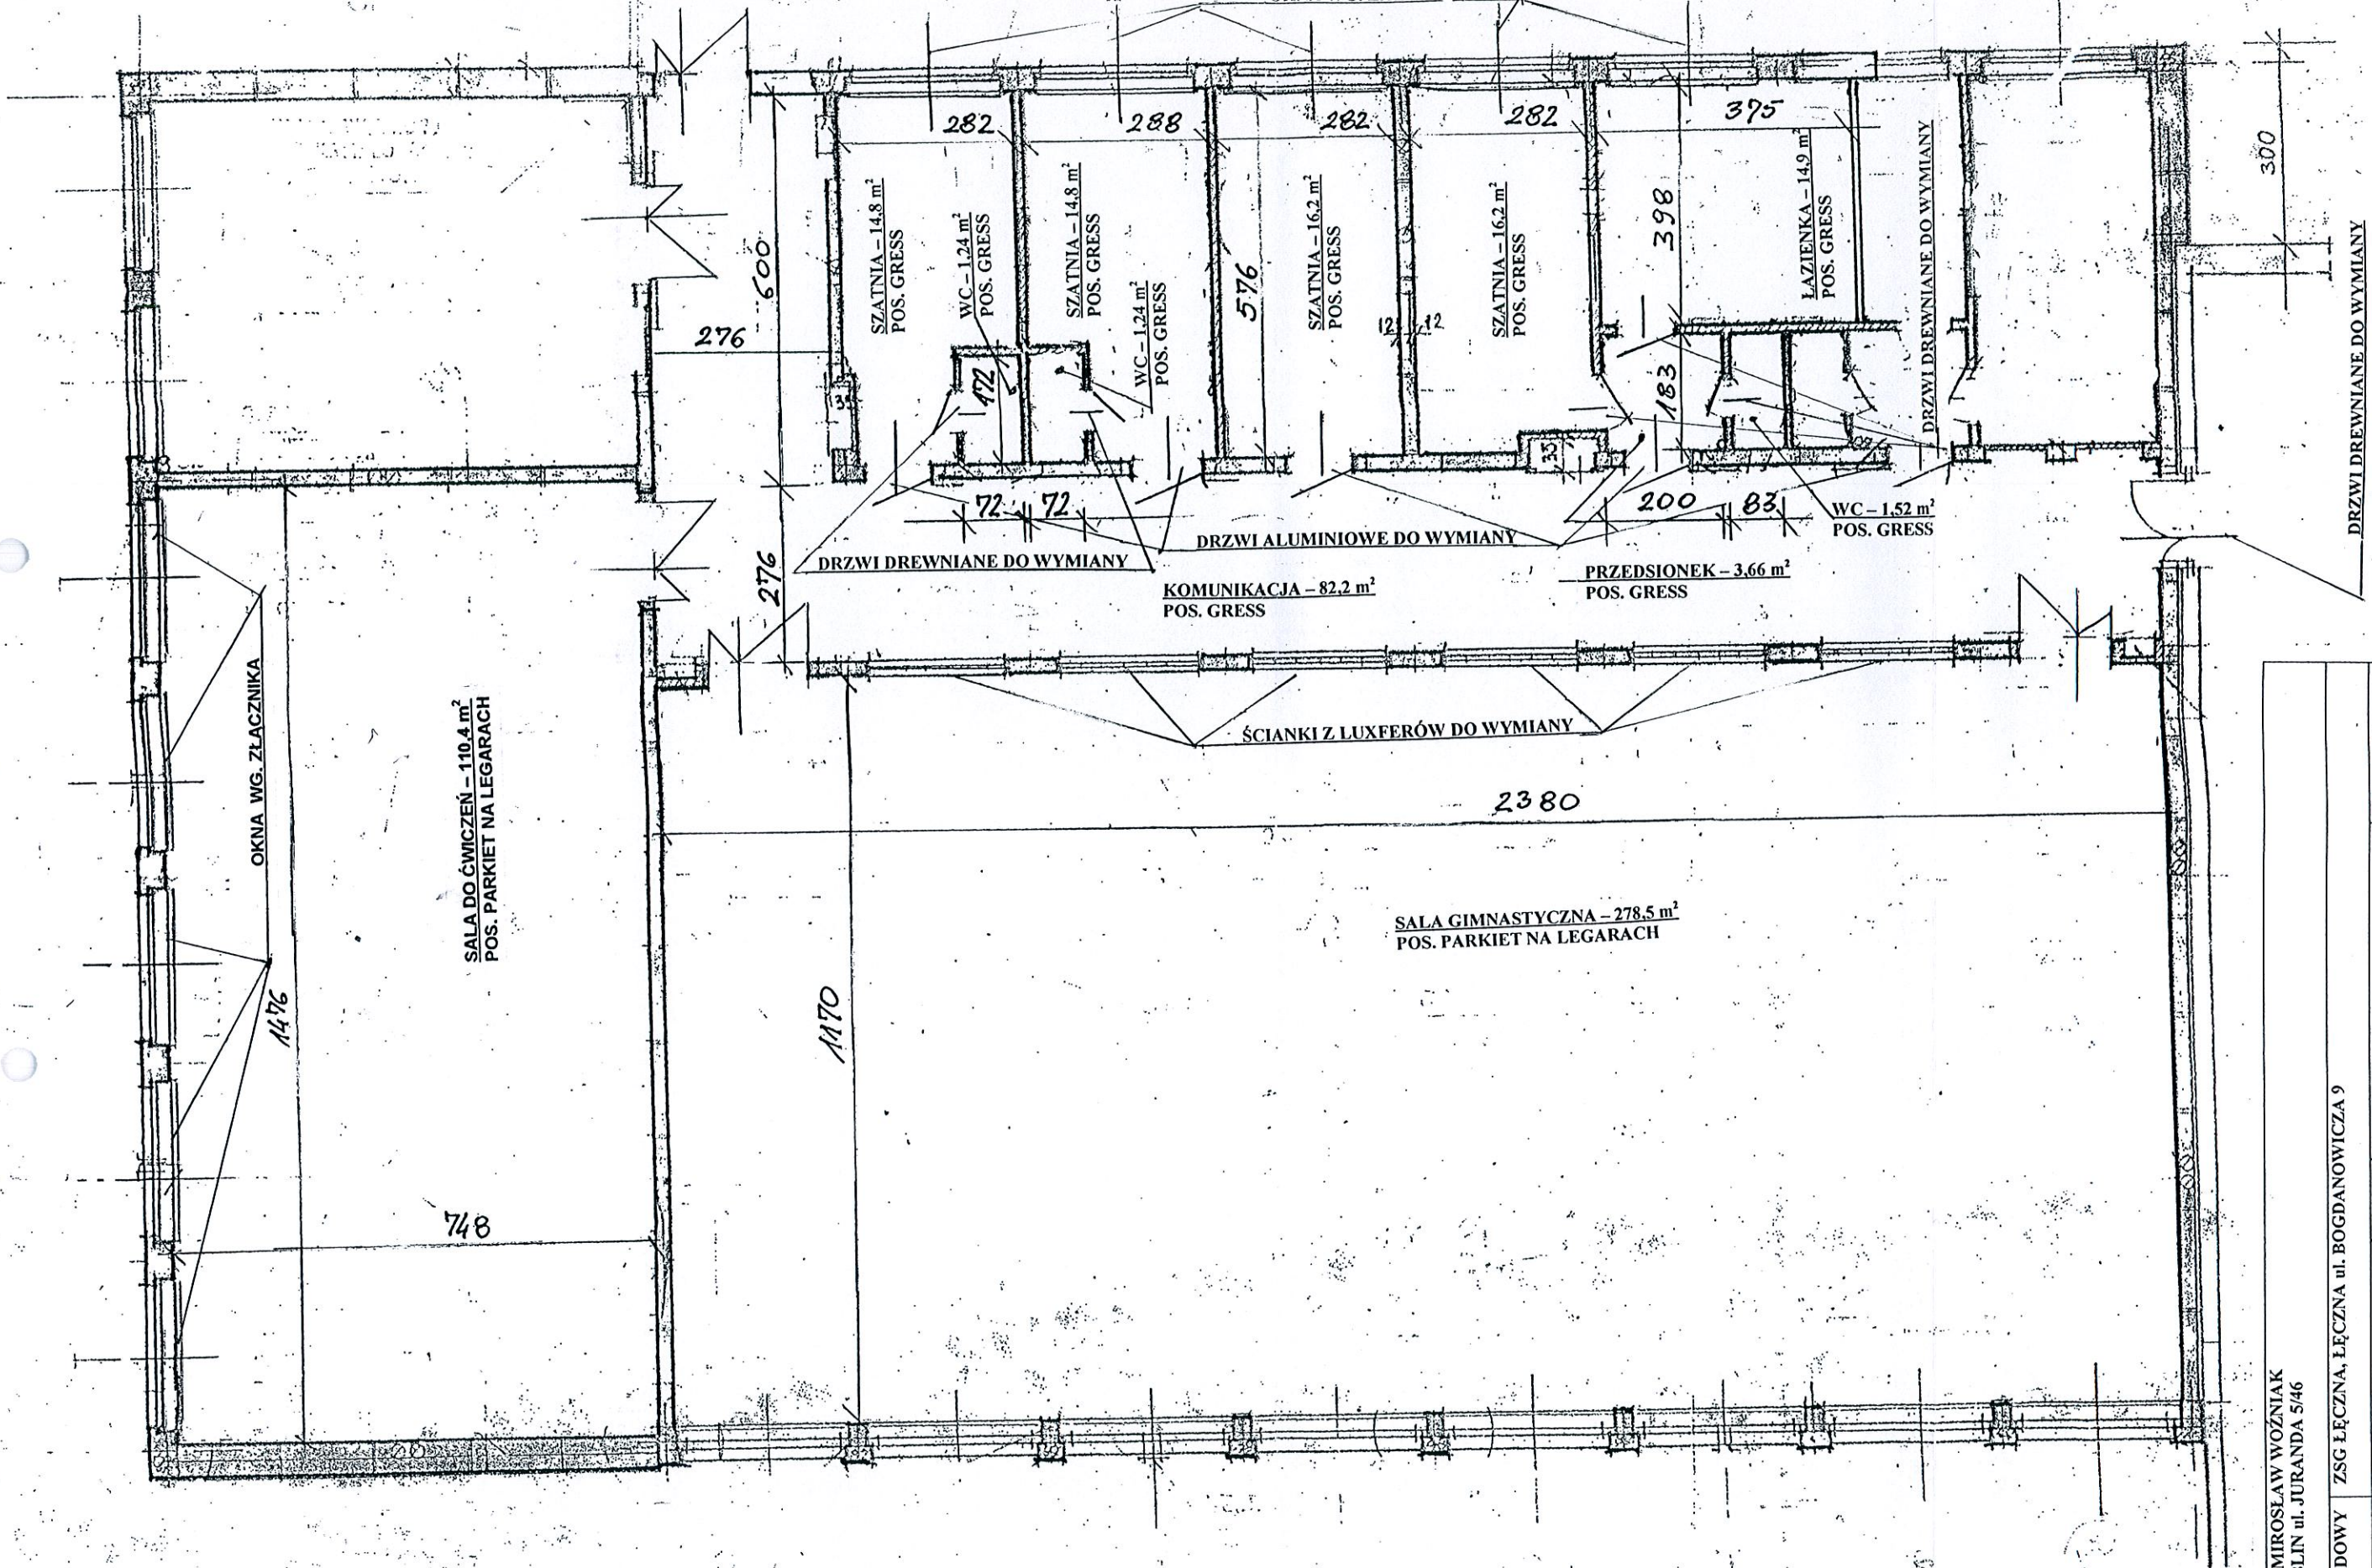

MGR INŻ. MIROSLAW WOŹNIAK  
20-629 LUBLIN ul. JURANDA 5/46

ADRES BUDOWY	ZSG ŁĘCZNA, ŁĘCZNA ul. BOGDANOWICZA 9	RYS. NR 1
TREŚĆ	ADAPTACJA POMIESZCZEN - BRANŻA BUDOWLANA	SKALA 1 : 100
OPRACOWAŁ	mgr inż. Mirosław Woźniak	upr. budowl. 120/Lb/87

mgr inż. Mirosław Woźniak  
upr. budowlane 120/Lb/87