


ZSG ŁĘCZNA – BRANŻA SANITARNA

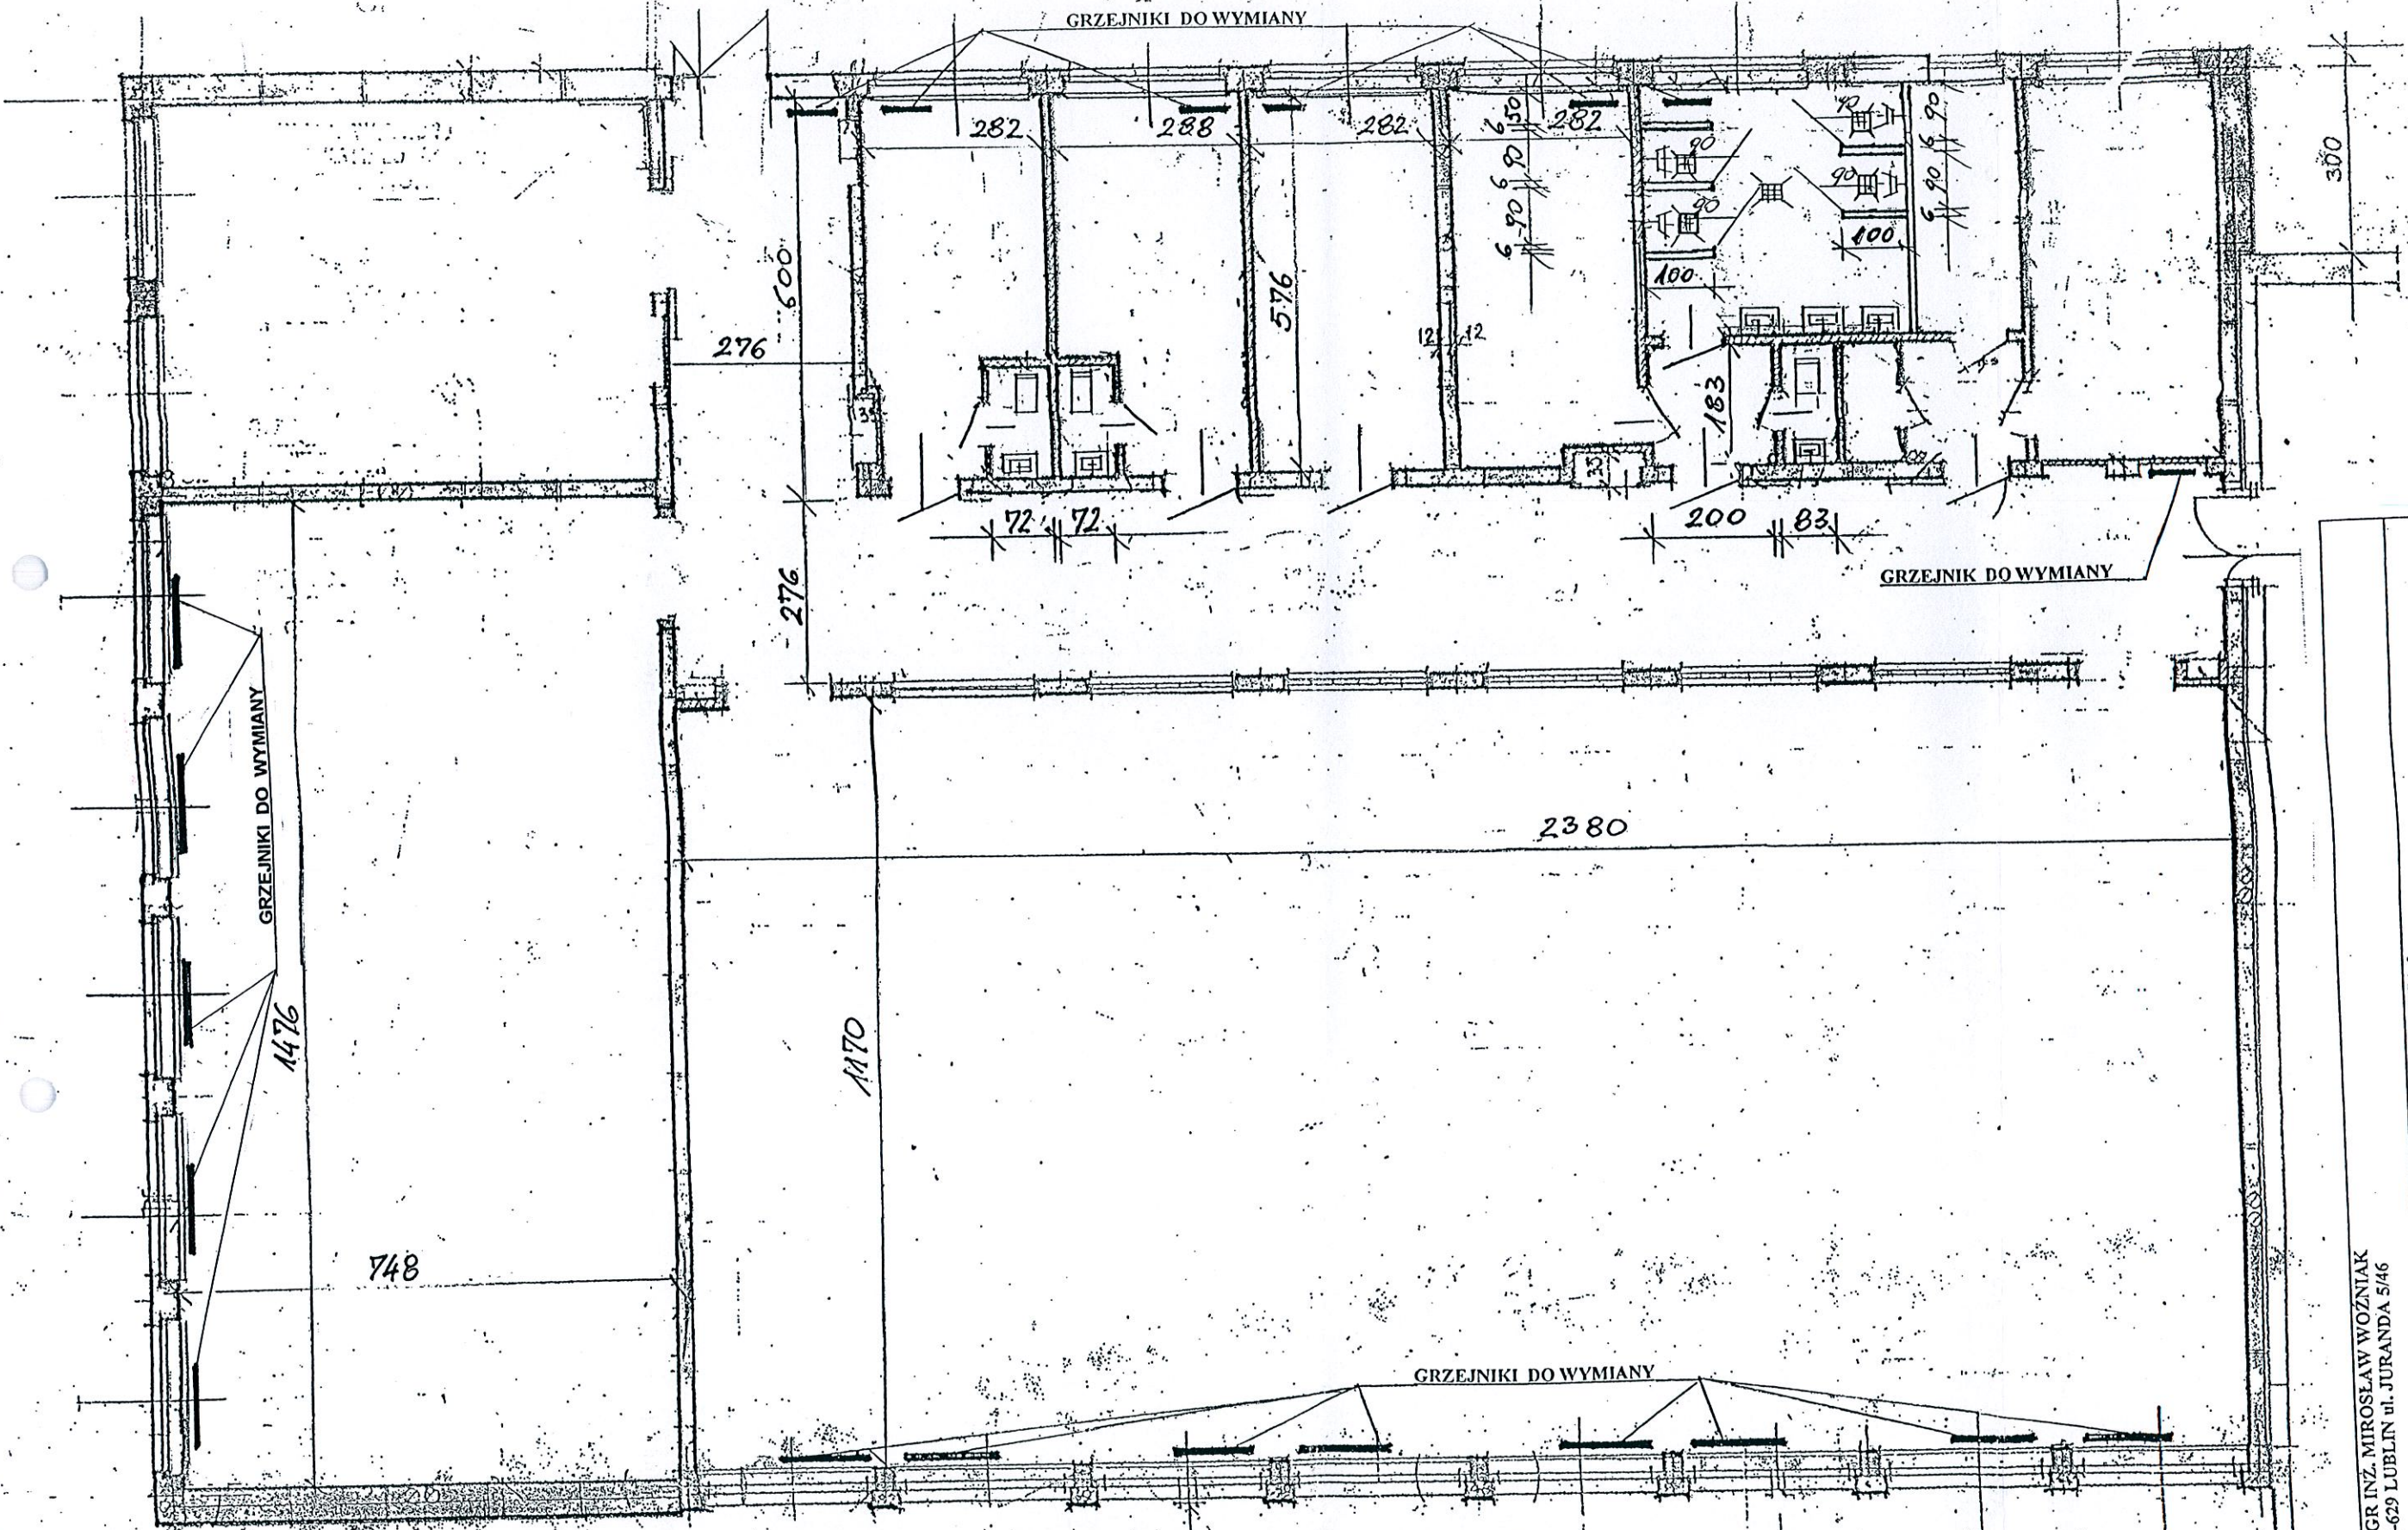

MGR INŻ. MIROSLAW WOZNIAK 20-629 LUBLIN ul. JURANDA 5/46	
ADRES BUDOWY	ZSG ŁĘCZNA, ŁĘCZNA ul. BOGDANOWICZA 9
TREŚĆ	ADAPTACJA POMIESZCZEN - BRANŻA SANITARNA
OPRACOWAŁ	mgr inż. Mirosław Wozniak
RYS. NR 2	SKALA 1:100
	upr. budowl. 120/Lb/87

mgr inż. Mirosław Wozniak
upr. budowlane-120/Lb/87