


ZSG ŁĘCZNA - LINIE BOISKA DO KOSZYKÓWKI

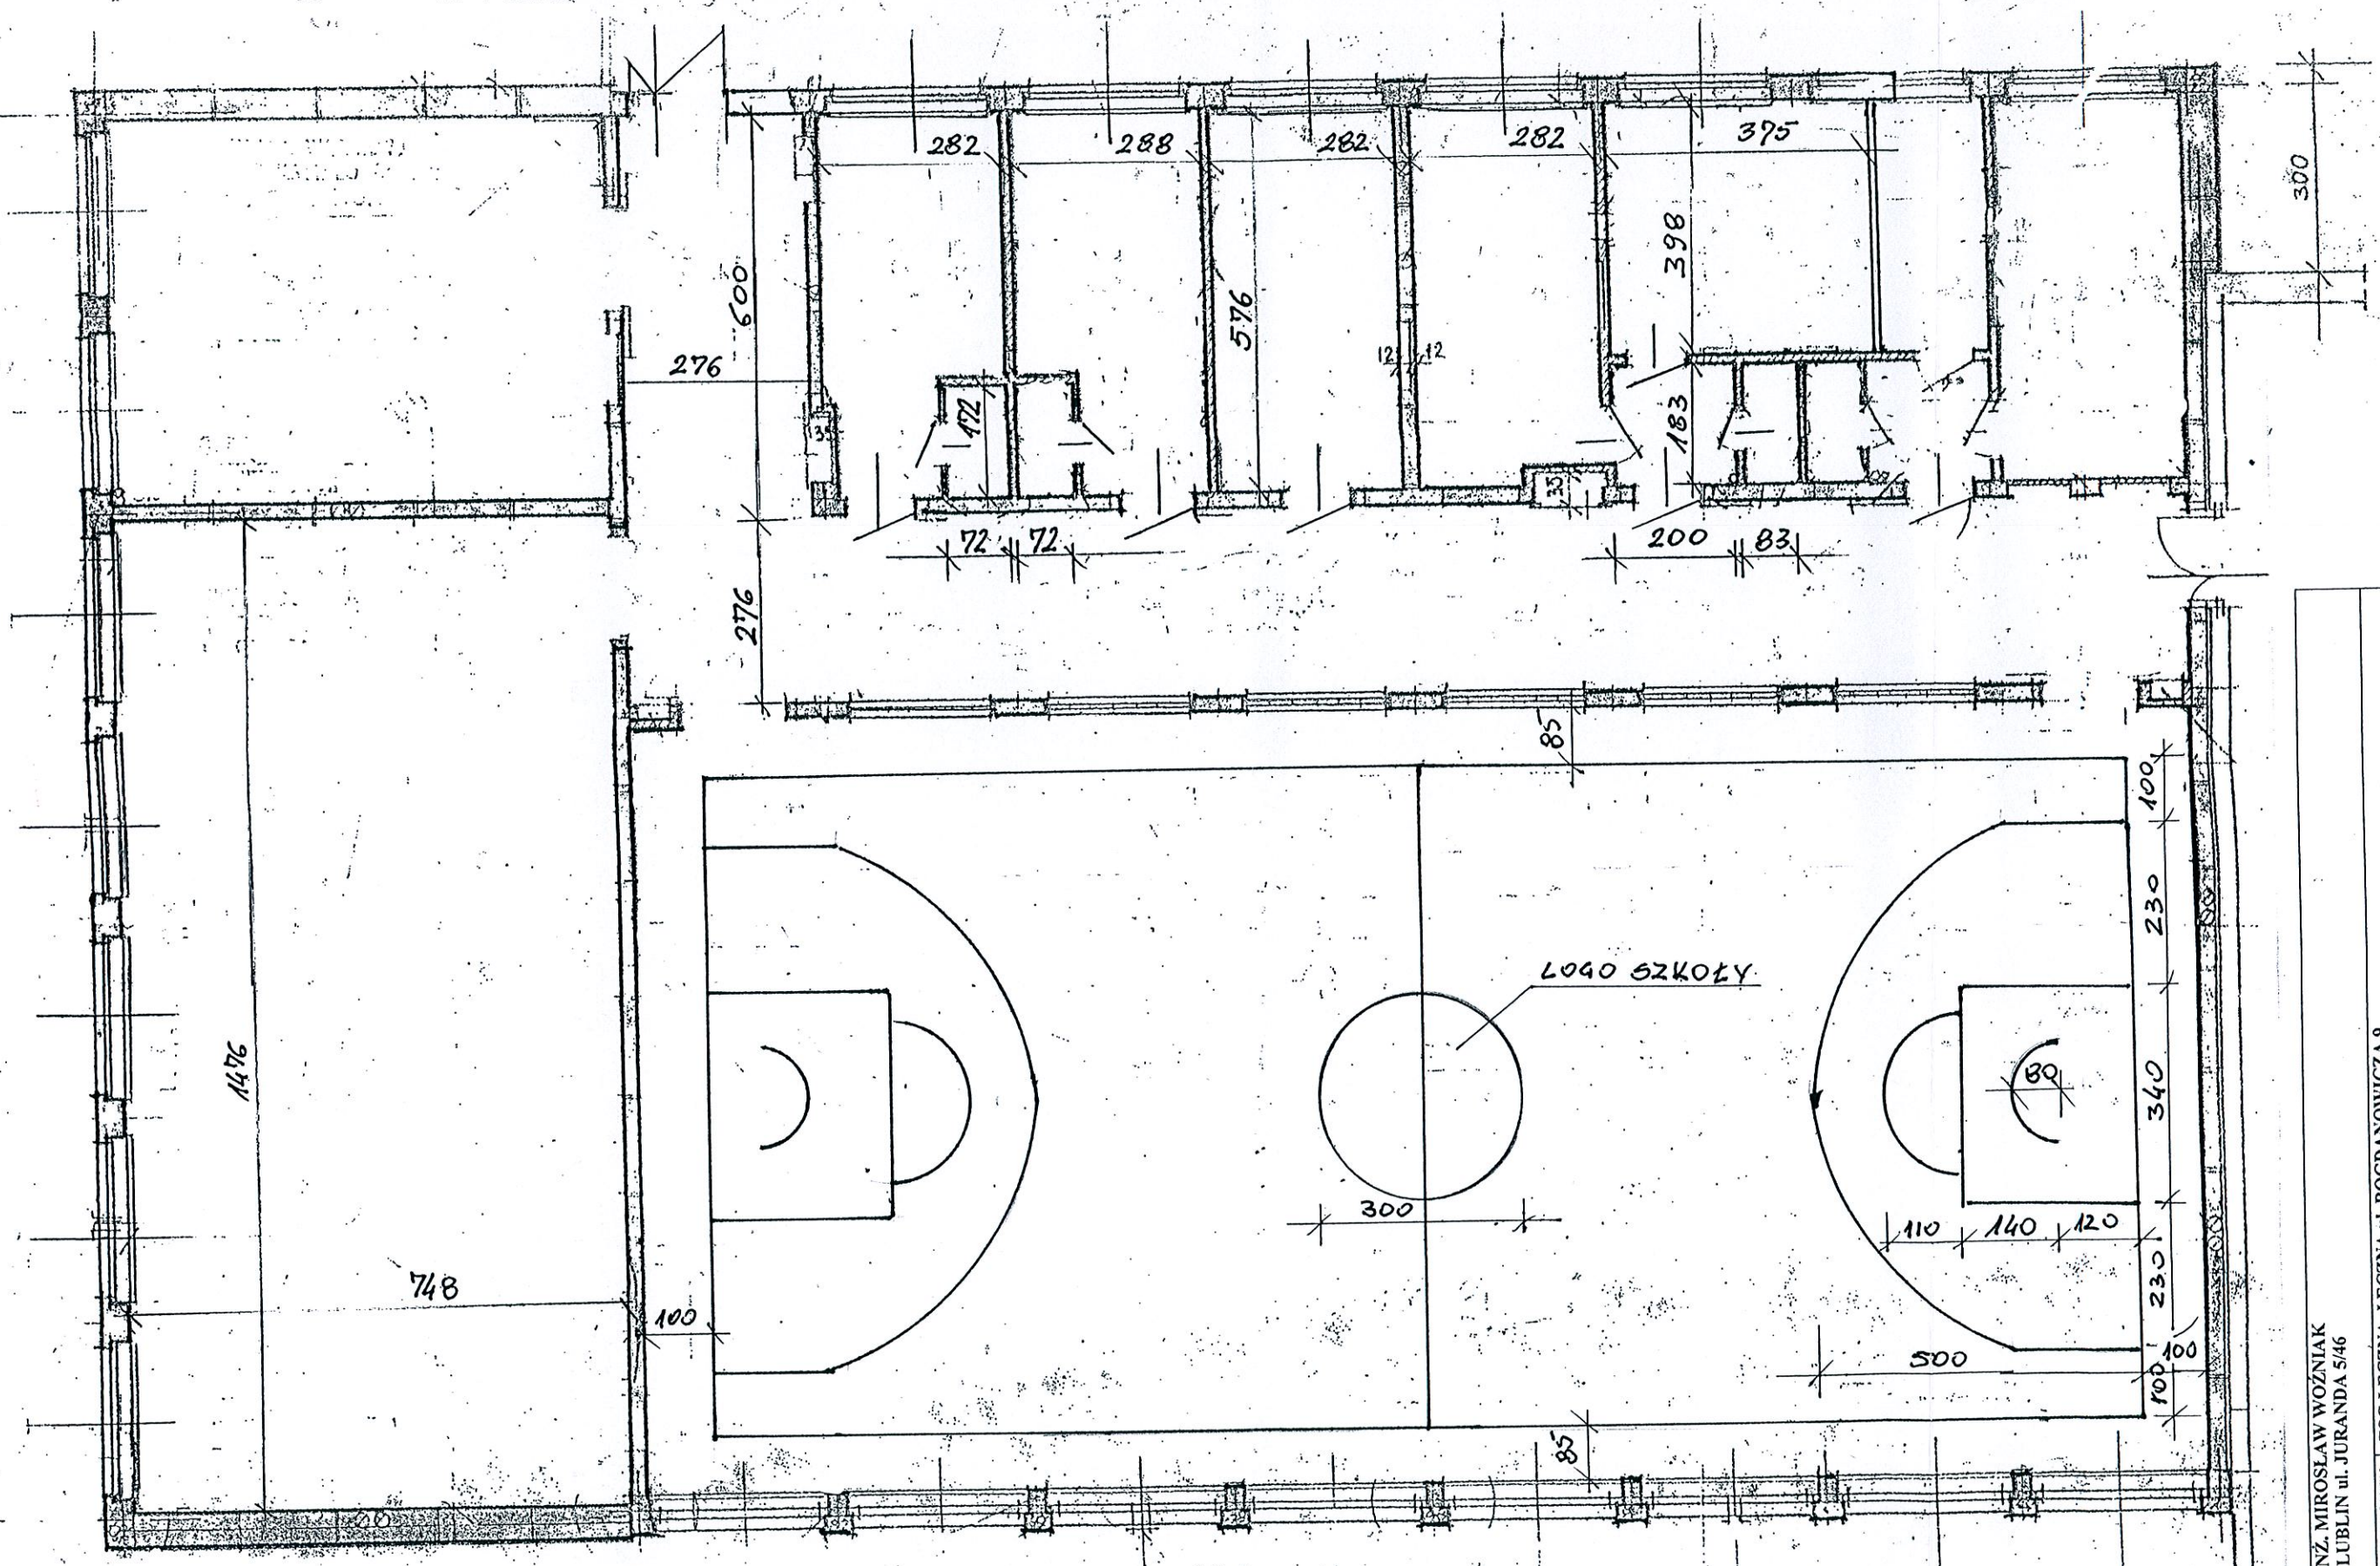

SZEROKOŚĆ LINII 5 cm, KOLOR LINII CZERWONY

MGR INŻ. MIROSLAW WOŹNIAK 20-629 LUBLIN ul. JURANDA 5/46		RYS. NR 3	
ADRES BUDOWY	ZSG ŁĘCZNA, ŁĘCZNA ul. BOGDANOWICZA 9	SKALA 1 : 100	
TREŚĆ	ADAPTACJA POMIESZCZENIA - LINIE BOISKA DO KOSZYKÓWKI		
OPRACOWAŁ	mgr inż. Mirosław Woźniak	opr. budowl. 120/Lb/87	

mgr inż. Mirosław Woźniak
opr. budowlane 120/Lb/87