


ZSG ŁĘCZNA – LINIE BOISKA DO SIATKÓWKI

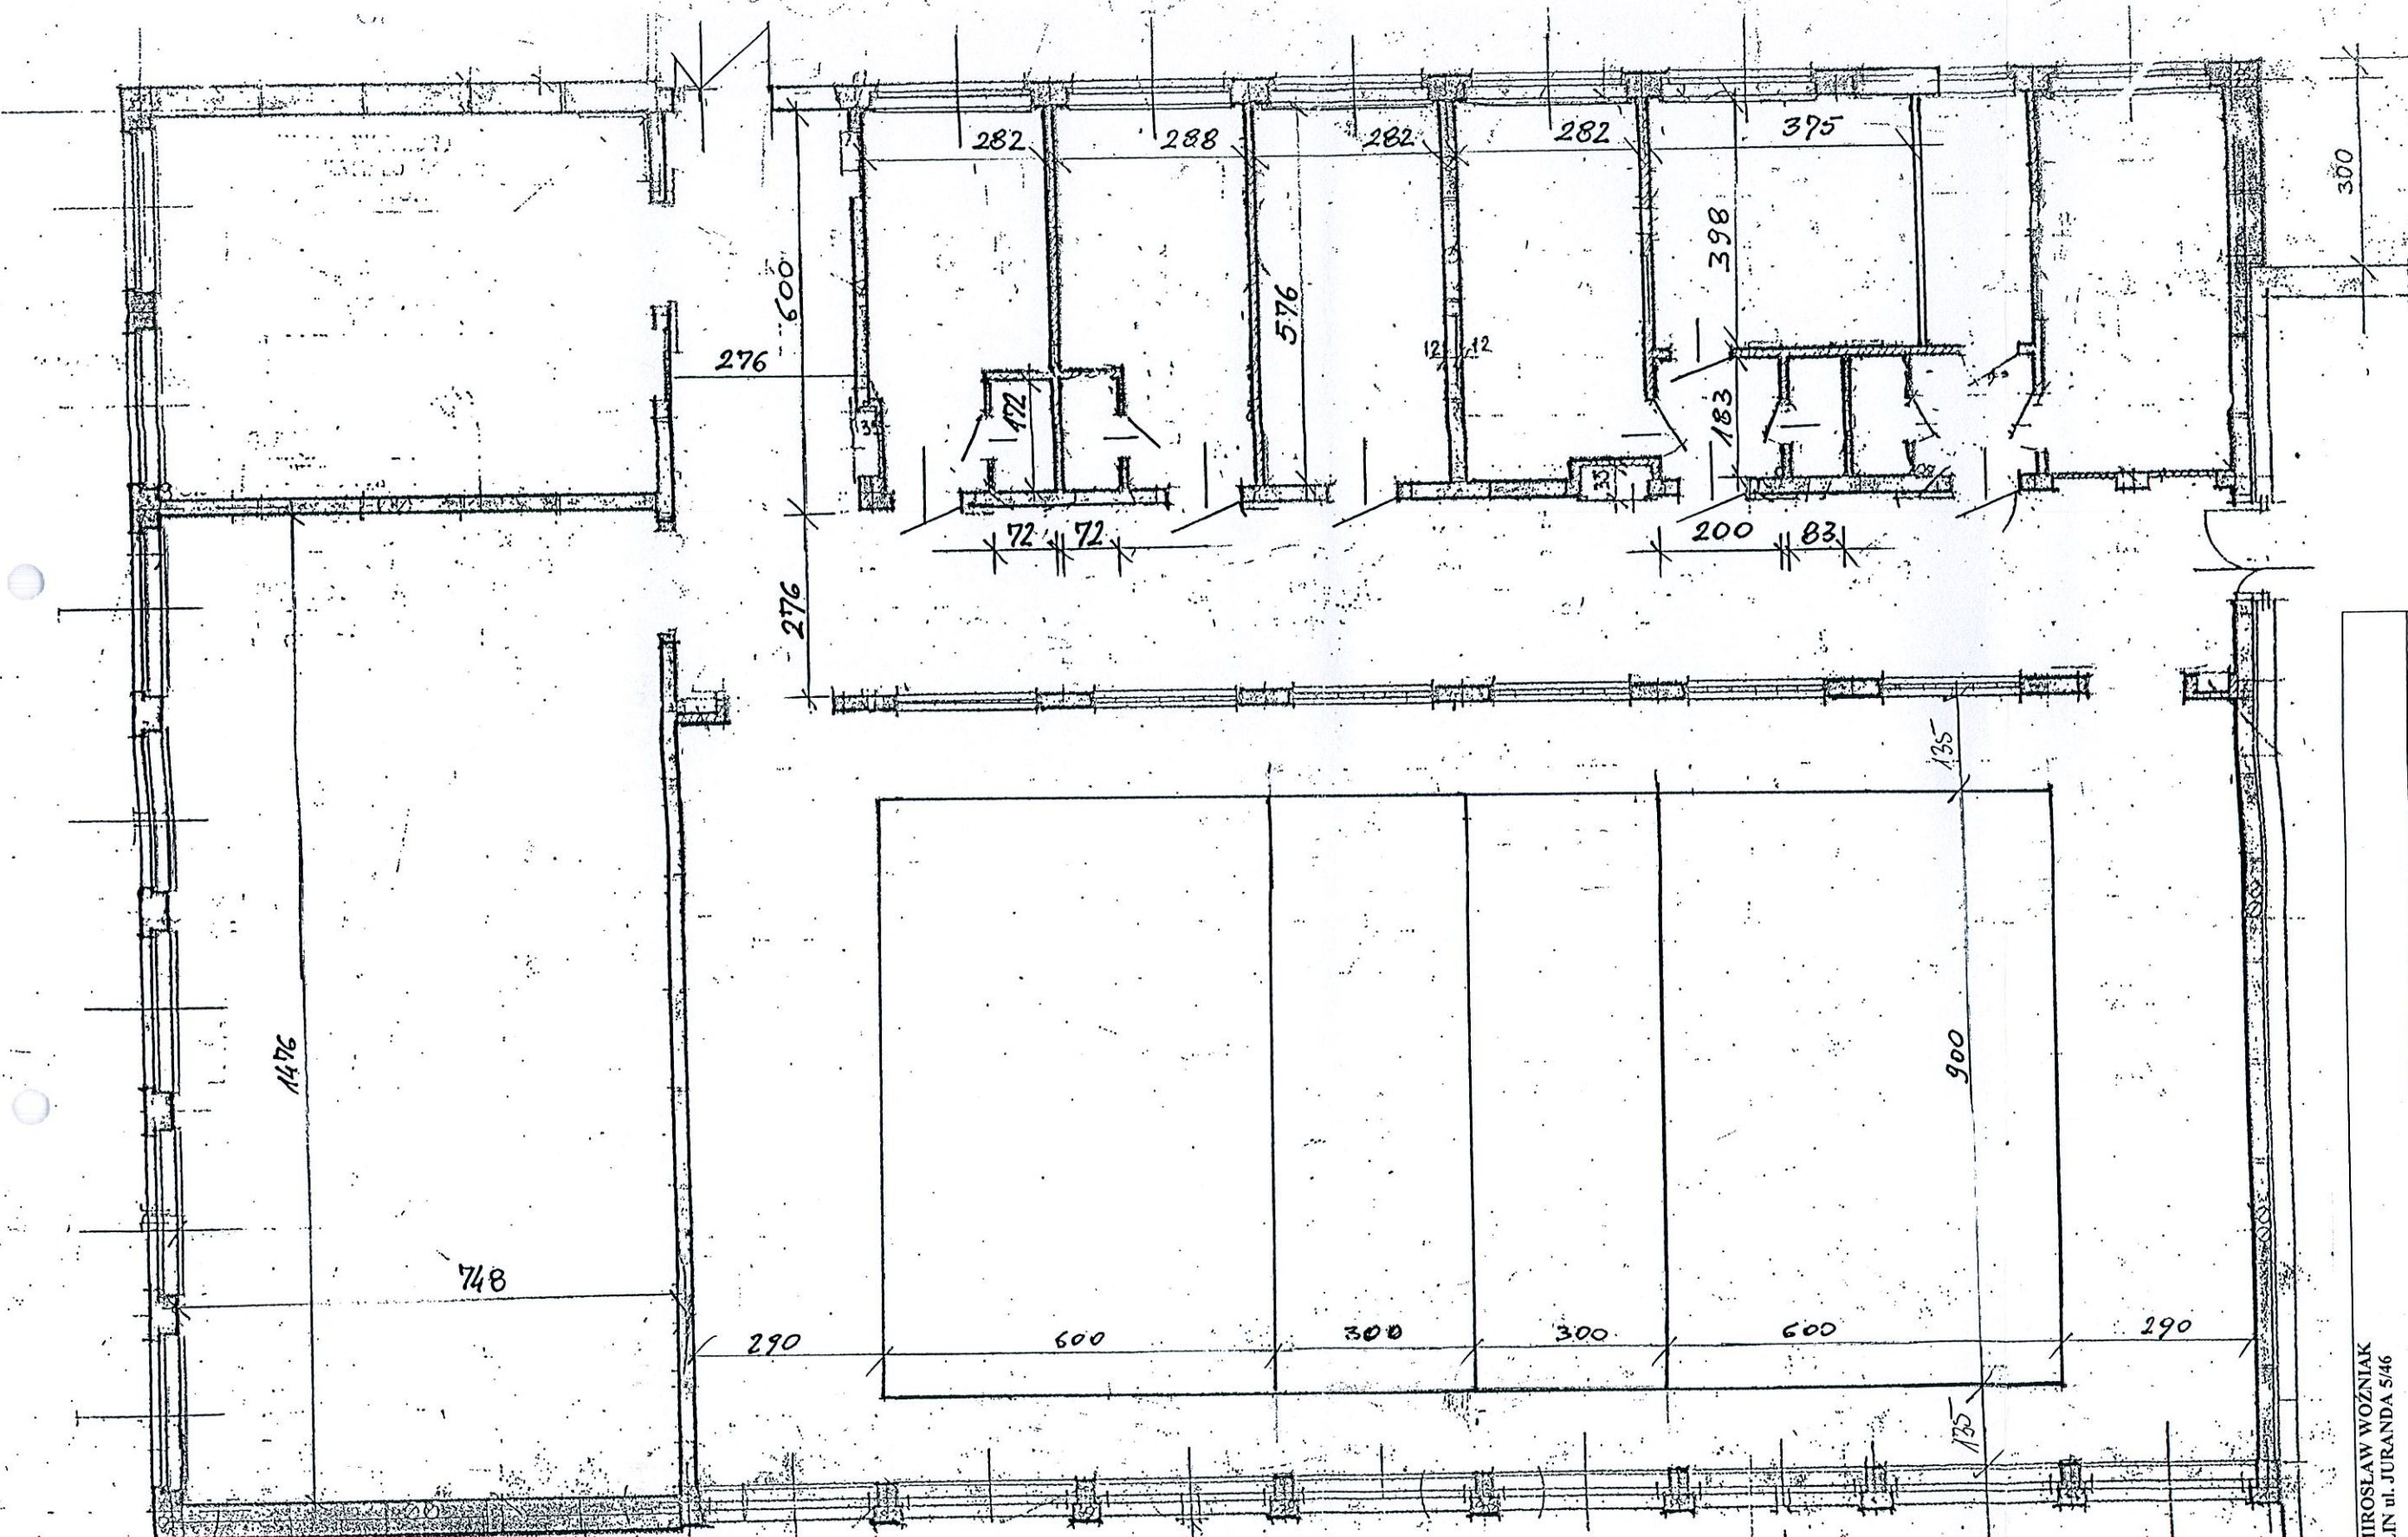

SZEROKOŚĆ LINII 5 cm, KOLOR NIEBIESKI

MGR INŻ. MIROSLAW WOŹNIAK 20-629 LUBLIN ul. JURANDA 5/46			
ADRES BUDOWY	ZSG ŁĘCZNA, ŁĘCZNA ul. BOGDANOWICZA 9	RYS. NR 4	
TREŚĆ	ADAPTACJA POMIESZCZEN - LINIE BOISKA DO SIATKÓWKI	SKALA 1 : 100	
OPRACOWAŁ	mgr inż. Mirosław Woźniak	upr. budowl. 120/Lb/87	

mgr inż. Mirosław Woźniak  
upr. budowlane 120/Lb/87