


ZSG ŁĘCZNA – LINIE BOISKA DO PIŁKI RĘCZNEJ

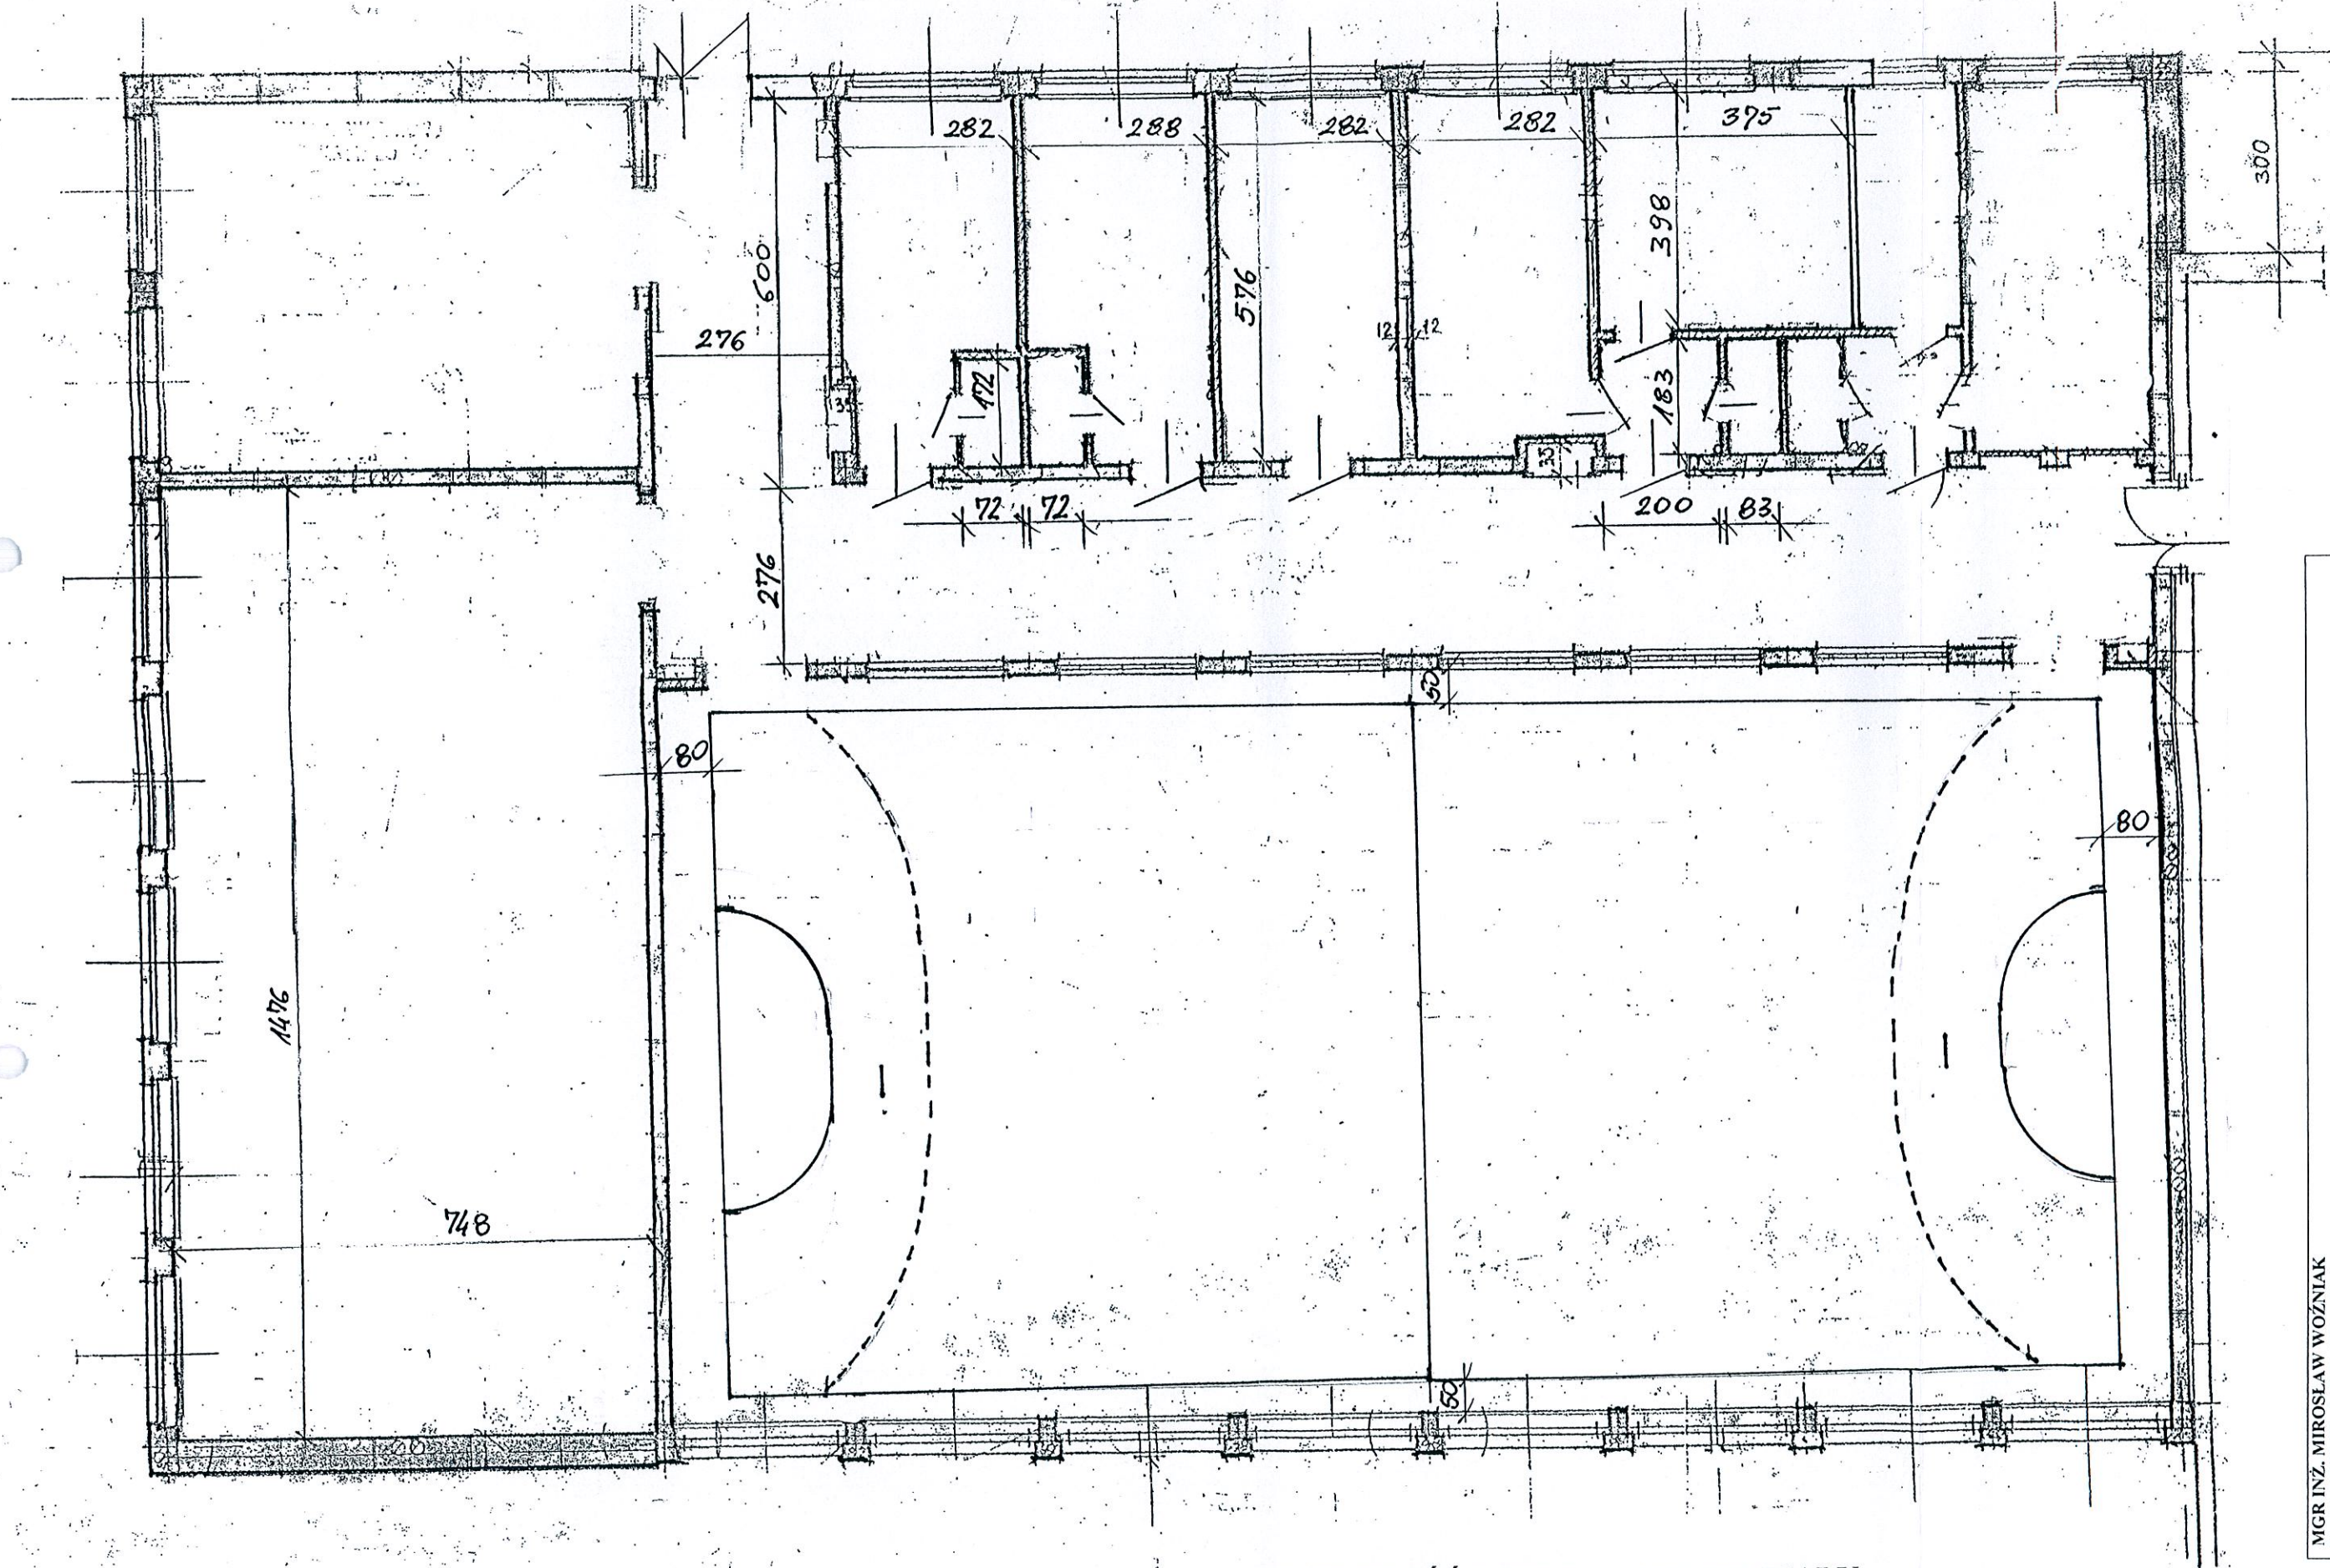

SZEROKOŚĆ LINII 5 cm, KOLOR BIAŁY

MGR INŻ. MIROSLAW WOŹNIAK 20-629 LUBLIN ul. JURANDA 5/46		RYS. NR 5	
ADRES BUDOWY	ZSG ŁĘCZNA, ŁĘCZNA ul. BOGDANOWICZA 9	SKALA 1 : 100	
TREŚĆ	ADAPTACJA POMIESZCZEN - LINIE BOISKA DO PIŁKI RĘCZNEJ		
OPRACOWAŁ	mgr inż. Mirosław Woźniak	upr. budowl. 120/Lb/87	

mgr inż. Mirosław Woźniak
upr. budowlane 120/Lb/87