


PRZEKRÓJ A-A

Skala 1:50

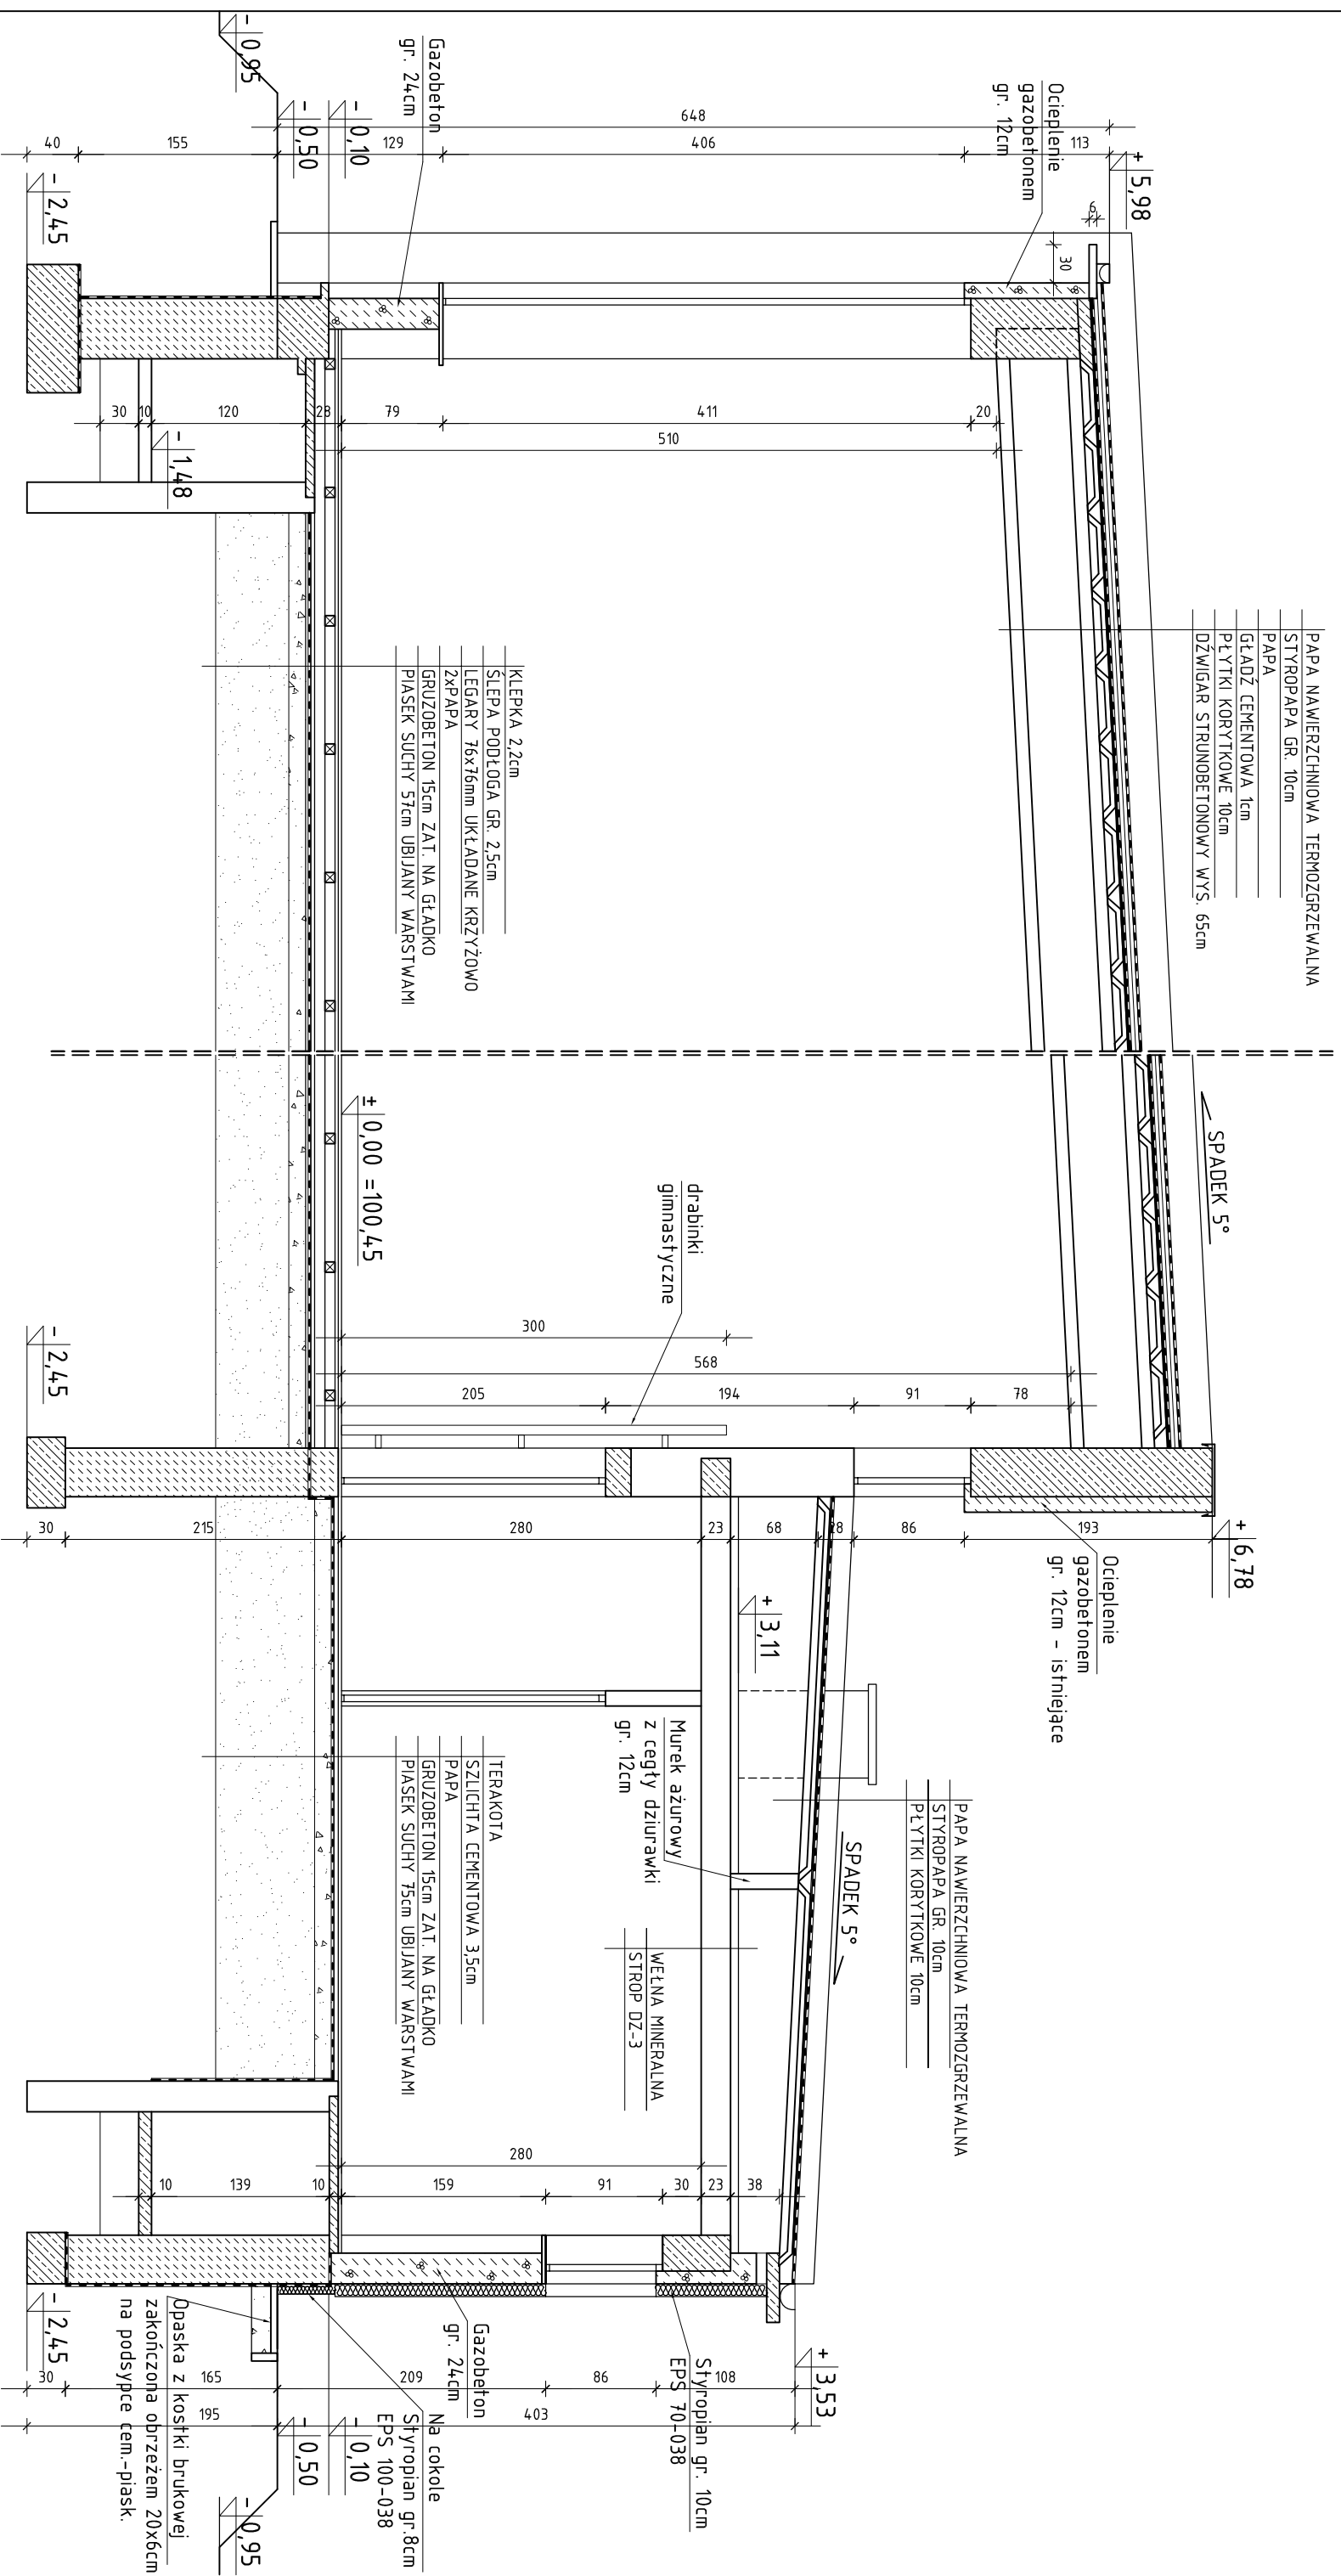

Opracował:	Aleksander Woźniak	Upr.	1930/Lb/73
Adres:	Kijany 19	Investor:	ZESPÓŁ SZKÓŁ ROLNICZYCH W KIJANACH
Obiekt:	ZESPÓŁ SZKÓŁ ROLNICZYCH W KIJANACH	Data:	06 2015
Tytuł rys.	MODERNIZACJA SALI GIMNASTYCZNEJ Z ZAPLECZEM SOCJALNYM - PRZEKRÓJ A-A	Skala:	1:50
		Nr rys.	8

ERROR: syntaxerror
OFFENDING COMMAND: --nostringval--

STACK:

/Title
()
/Subject
(D:20150715013250+02'00')
/ModDate
()
/Keywords
(PDFCreator Version 0.9.5)
/Creator
(D:20150715013250+02'00')
/CreationDate
(Komputer)
/Author
-mark-