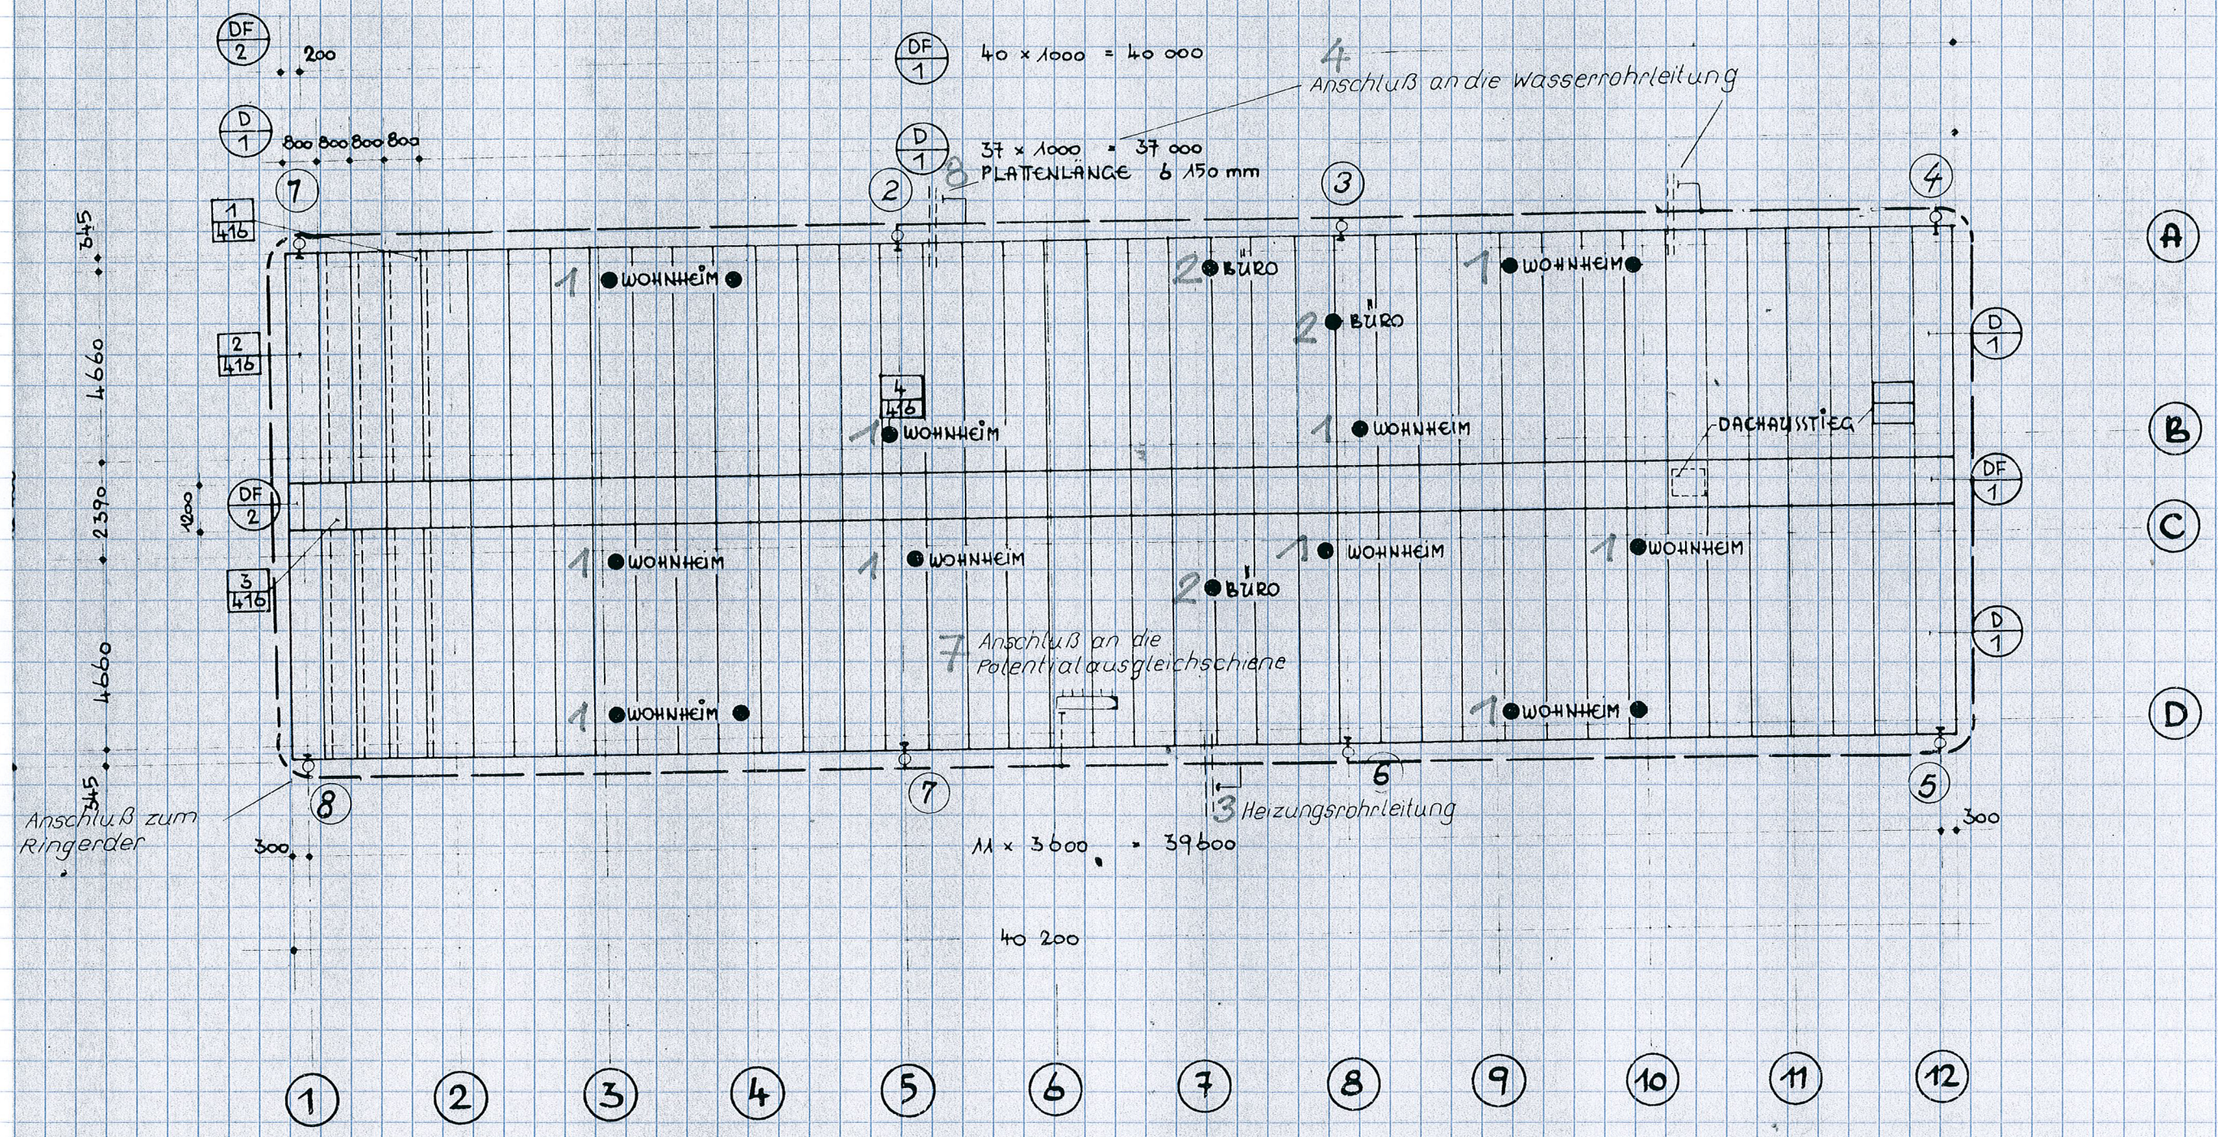

9 AN EINEM GIEBEL MÜSSEN DIE 3 PLATTEN AM ENDE JE UM EINE WELLE INEINANDER GESCHOBEN WERDEN !

5 ● ENTLÜFTUNG -SANITÄR- aus PVC

10 STAHLTRAPEZ-DACHPLATTEN : EKOTALPROFIL 42 | 200
BLECH 0,9 mm
PLASTBESCHICHTET

M = 1 : 150

BMK OST BT 6/S Stand: DEZ. 1976	BT SCHÖNEFELD	Nummer E56	PROJEKTANPASSUNG
	Objekt: WOHNHEIM 3-GESCHOSSIG		Projektant:
	Zeichnung: BLITZSCHUTZ STAHLTRAPEZ-DACHPLATTEN	Bearbeiter: REETZ	Objekt

90

AN 15 4 4.0 418 874