


WSKAZANIE LOKALIZACYJNE
 INWESTOR : ZESPÓŁ SZKÓŁ ROLNICZYCH
 W KIJANACH.
 KIJANY 19, 21-077 SPICZYN.
 LOKALIZACJA : KIJANY , GM. SPICZYN.

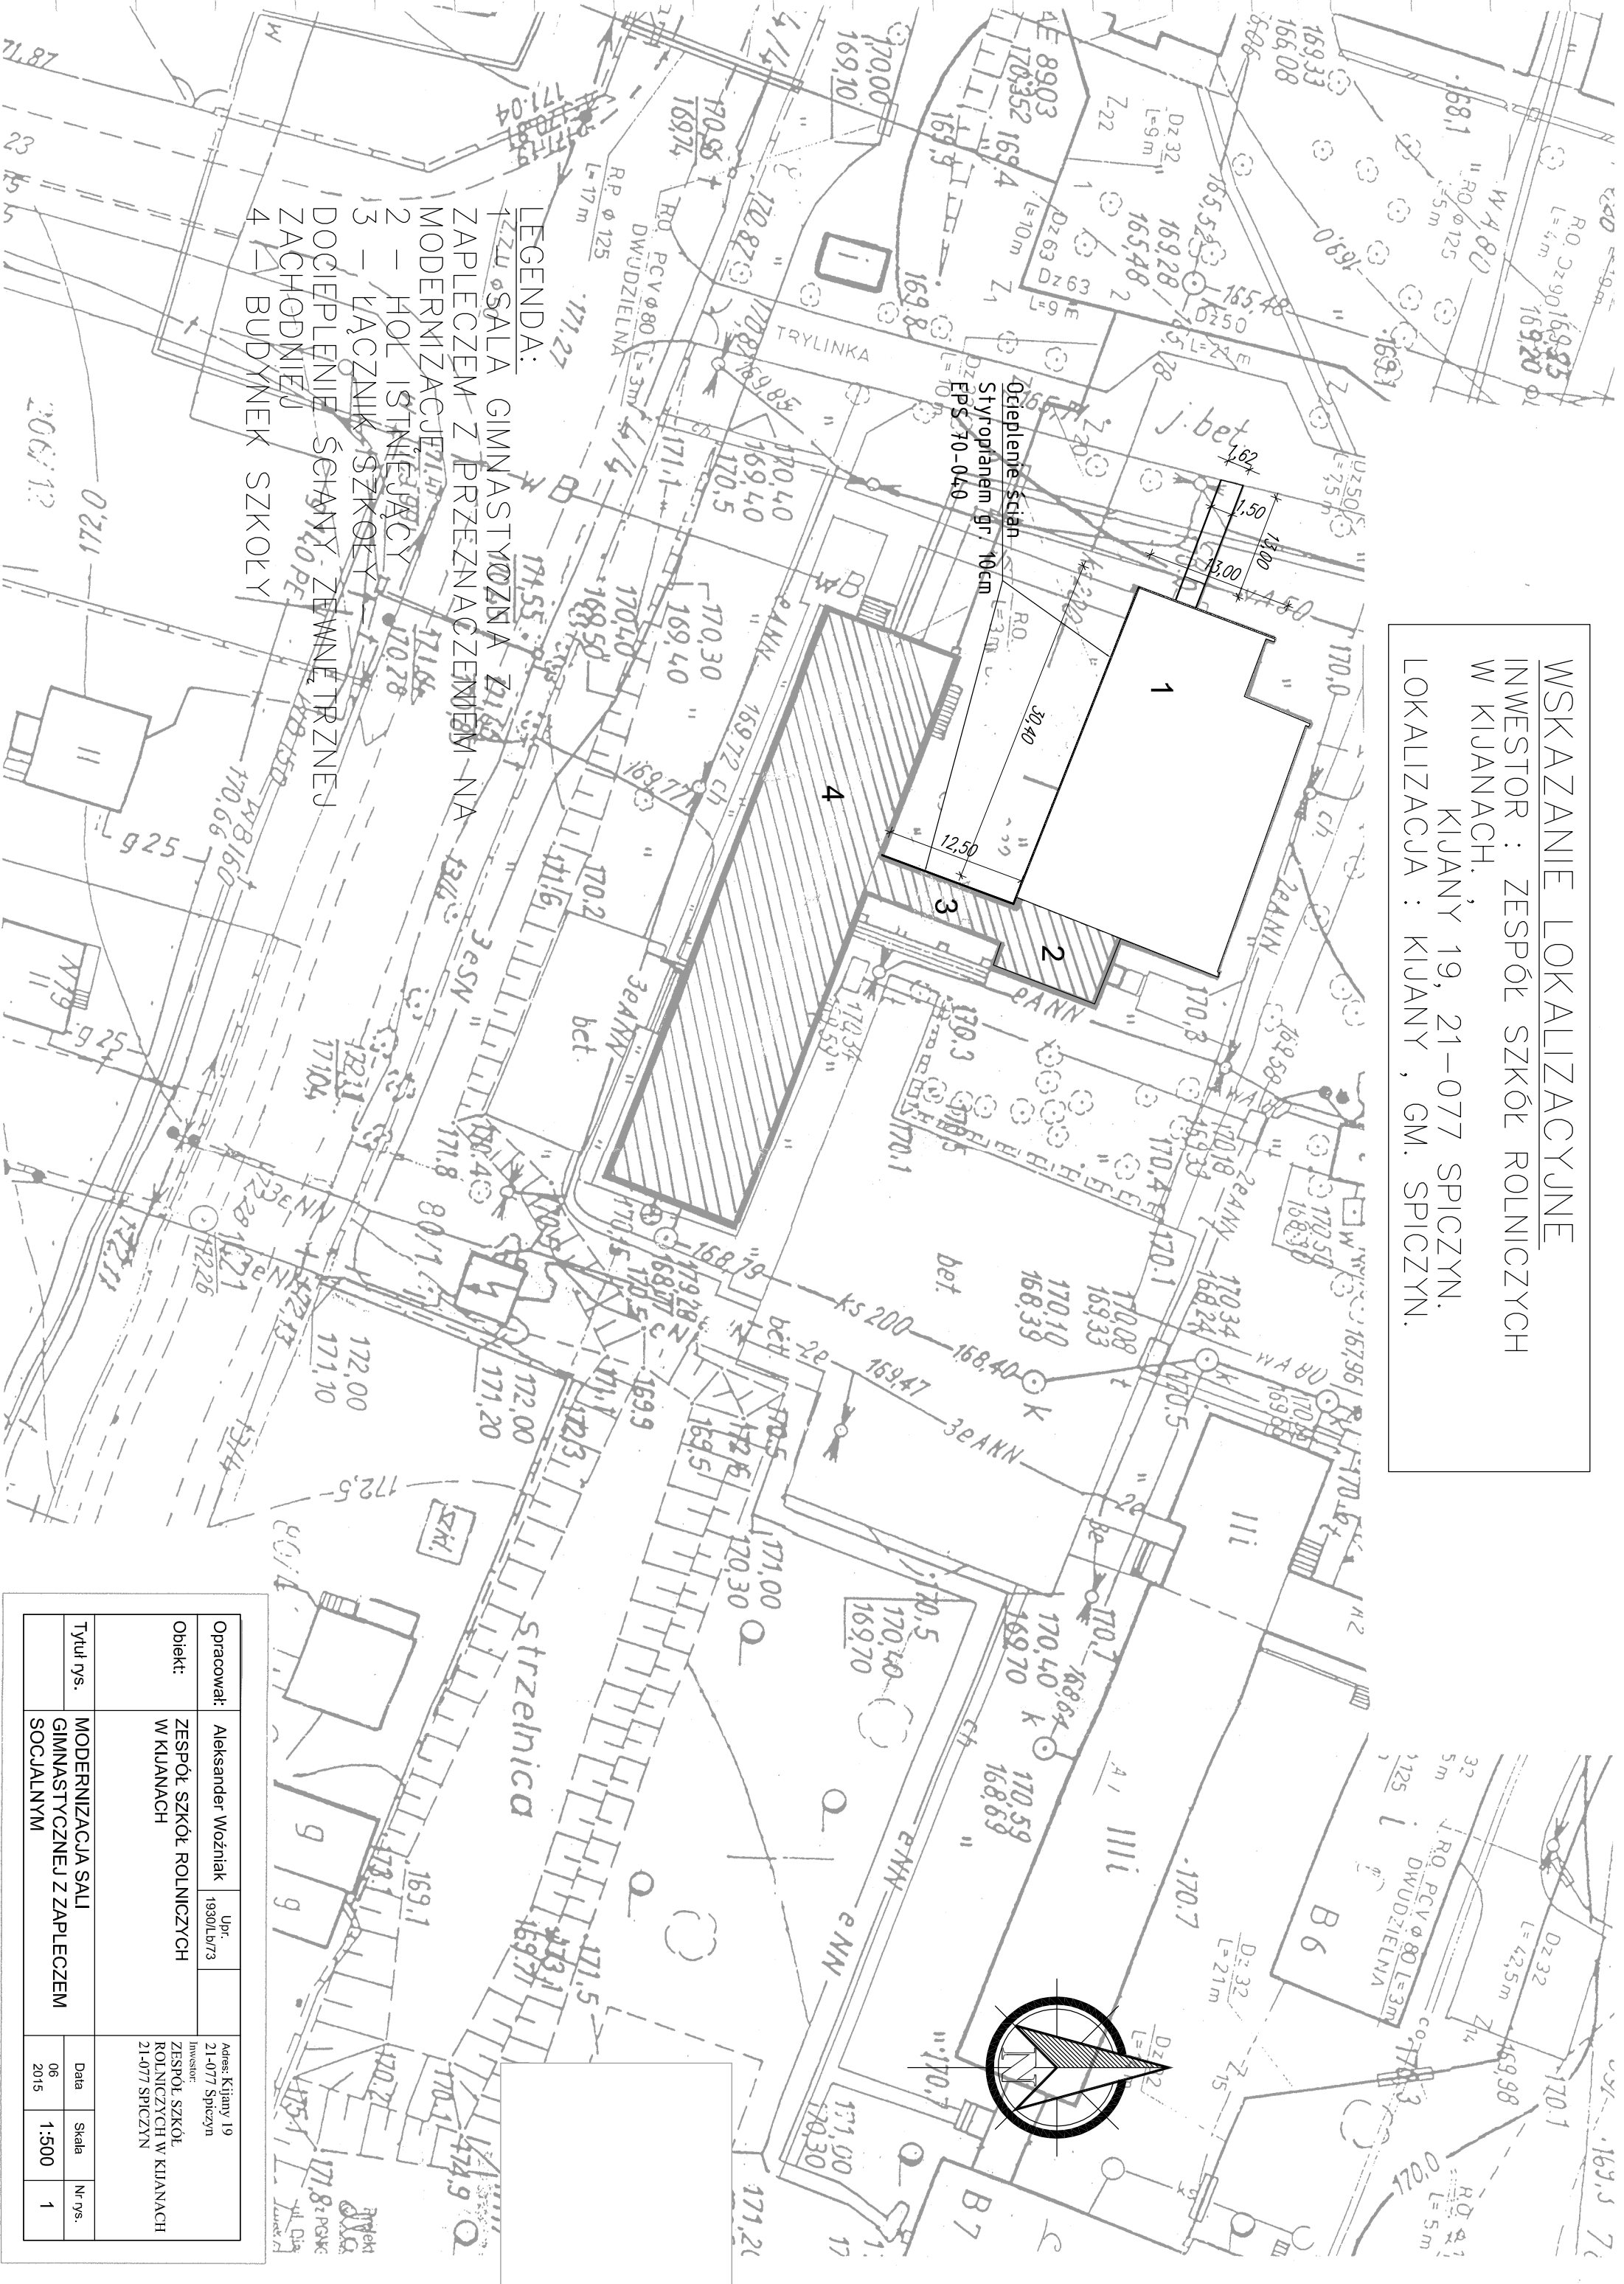

- LEGENDA:
- 1 - SALA GIMNASTYCZNA Z APARATAMI ZAPLECZEM Z PRZEZNACZENIEM NA MODERNIZACJĘ
 - 2 - HOL I STUPIENIOWY ŁĄCZNIK SZKOLNY
 - 3 - DOCIEPLENIE ŚCIAN ZEWNĘTRZNI ZACHODNIEJ
 - 4 - BUDYNEK SZKOŁY

Opracował:	Aleksander Woźniak	Upr.	19301/b/73	Adres: Kijany 19 21-077 Spiczyn	Data	06 2015	Skala	1:500	Nr rps.	1
Obiekt:	ZESPÓŁ SZKÓŁ ROLNICZYCH W KIJANACH			Inwestor: ZESPÓŁ SZKÓŁ ROLNICZYCH W KIJANACH 21-077 SPICZYN						
Tytuł rys.	MODERNIZACJA SALI GIMNASTYCZNEJ Z ZAPLECZEM SOCJALNYM									