


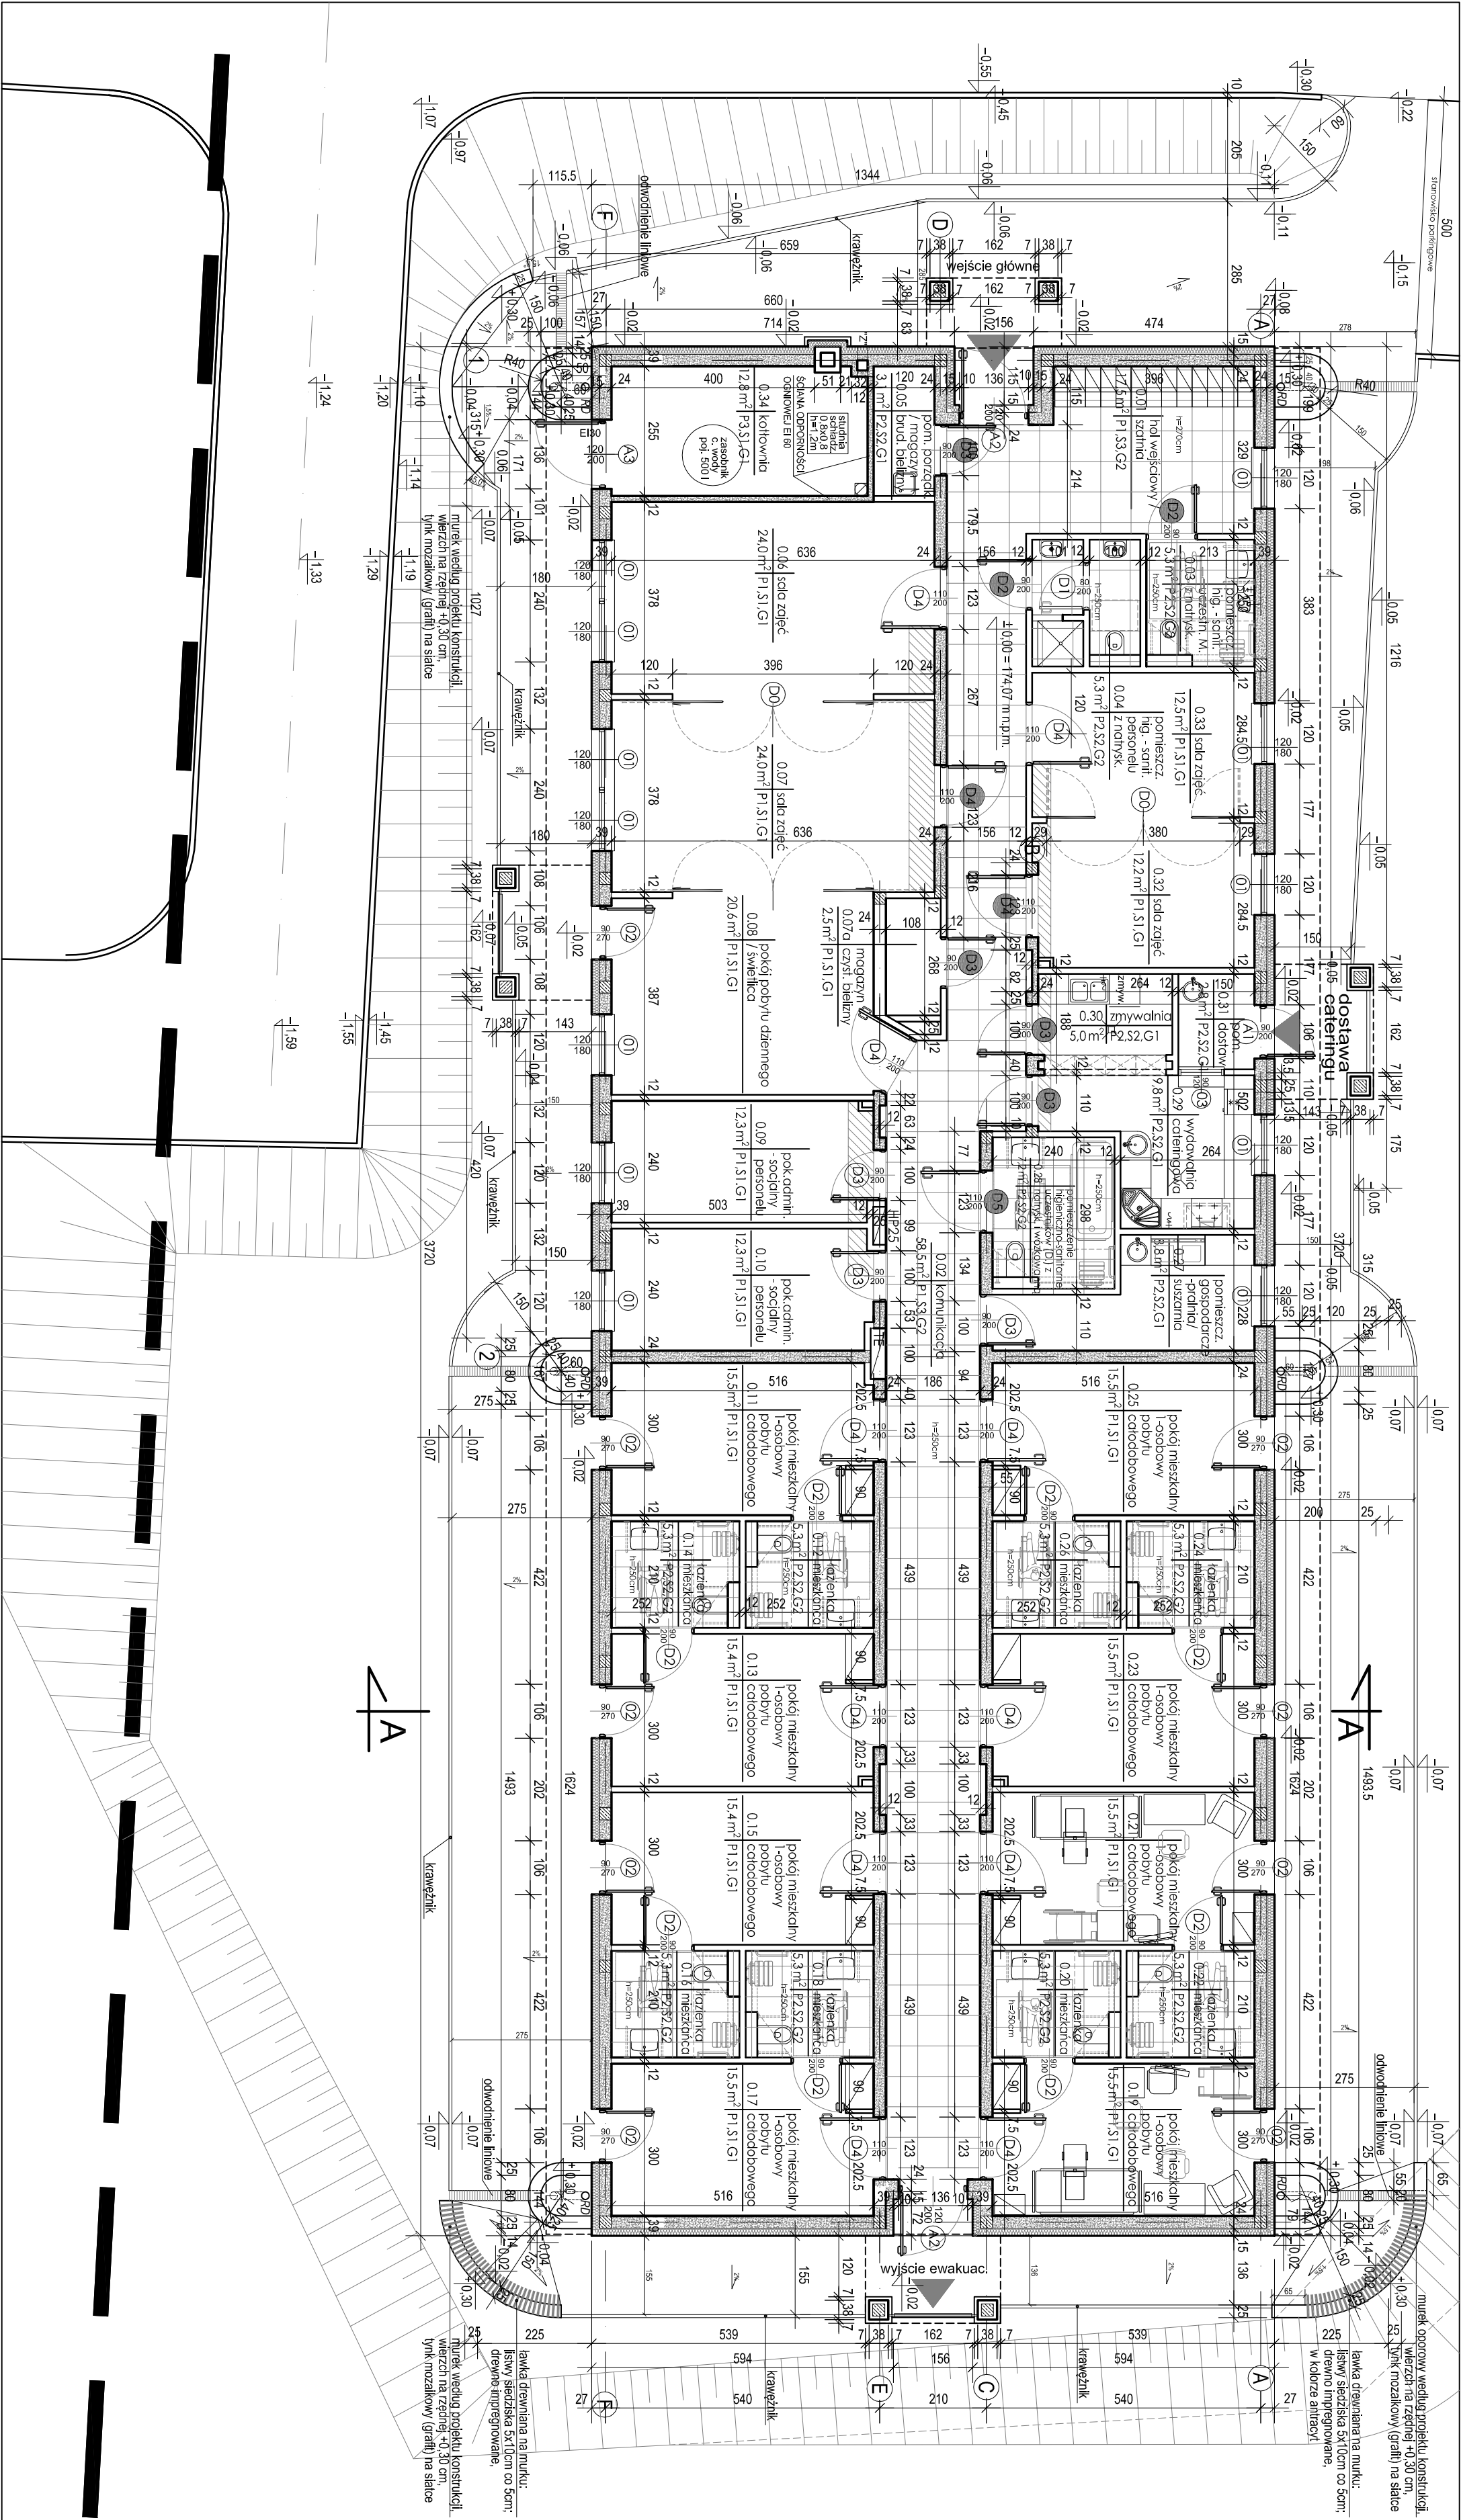

zobek			
Centrum Opiekunco-Mieszkalne			
w Łęczynski			
dz. nr ew. 247/16, obr. nr 8			
inwestor			
Powiat Łęczynski			
Aleja Jana Pawła II 95A, 21-010 Łęczynski			
biuro projektowe			
United			
ul. Okęczyńska 33, 02-916 Warszawa			
Autorskie Pracownice Projektowe			
UNIMED A. Krolak, L. Krolak s.j.			
tęty			
PROJEKT WYKONAWCZY			
1:100			
architektura			
5. lutego 2020 r.			
projektant			
ARTUR GOLDBERG			
Up. bud. nr St - 640/86			
specjalist			
WŁODZIMIERZ			
HOLC			
sprawozdanie			
architekt HALINA MICHAŁ-GOLDBERG			
Up. bud. nr St - 452/88			
tęty rysunku			
rzut parteru			
numer rysunku			
A			
A01			
-			
-			